





1. Abrigo de barcos
2. Acesso social
3. Churrasqueira
4. Bicletário
5. Quarto de empreg.
6. Acesso de serviço
7. Depósito
8. Ateliê
9. Lavanderia
10. Área de serviço
11. Quarto
12. Estúdio
13. Sala de estar
14. Sala de jantar
15. Cozinha


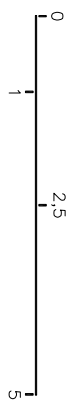




01 PLANTA PAVIMENTO - TÉRREO
ESC. 1/100

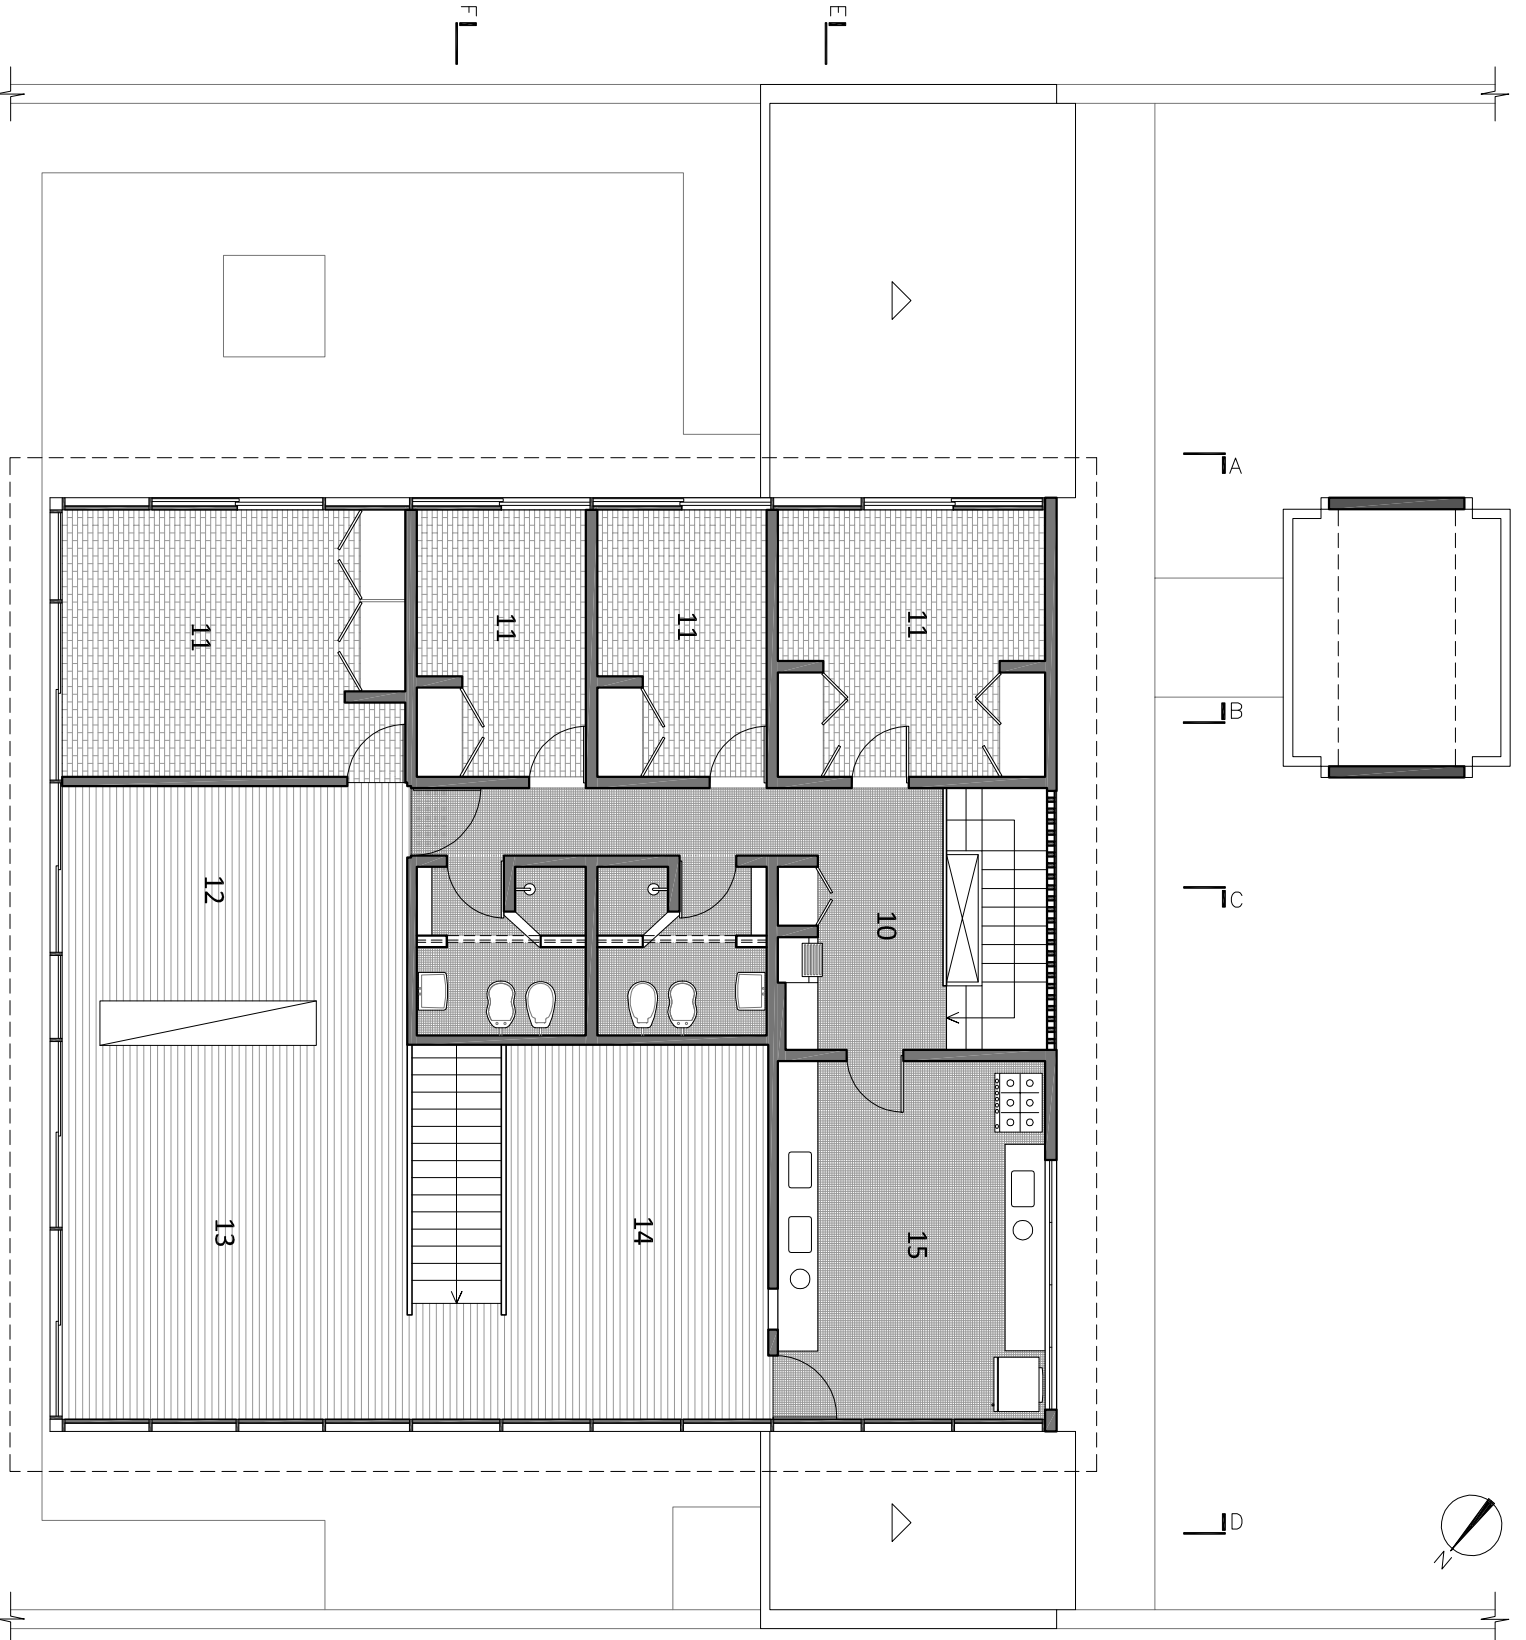


1. Abrigo de barcos
2. Acesso social
3. Churrasqueira
4. Bicicletário
5. Quarto de empreg.
6. Acesso de serviço
7. Depósito
8. Ateliê
9. Lavanderia
10. Área de serviço
11. Quarto
12. Estúdio
13. Sala de estar
14. Sala de jantar
15. Cozinha


02 PLANTA PAVIMENTO SUPERIOR
Esc. 1/100

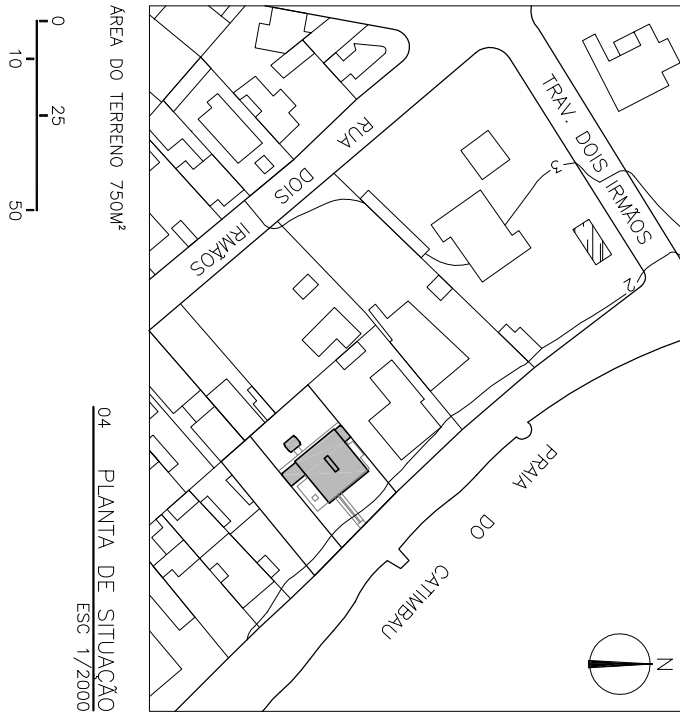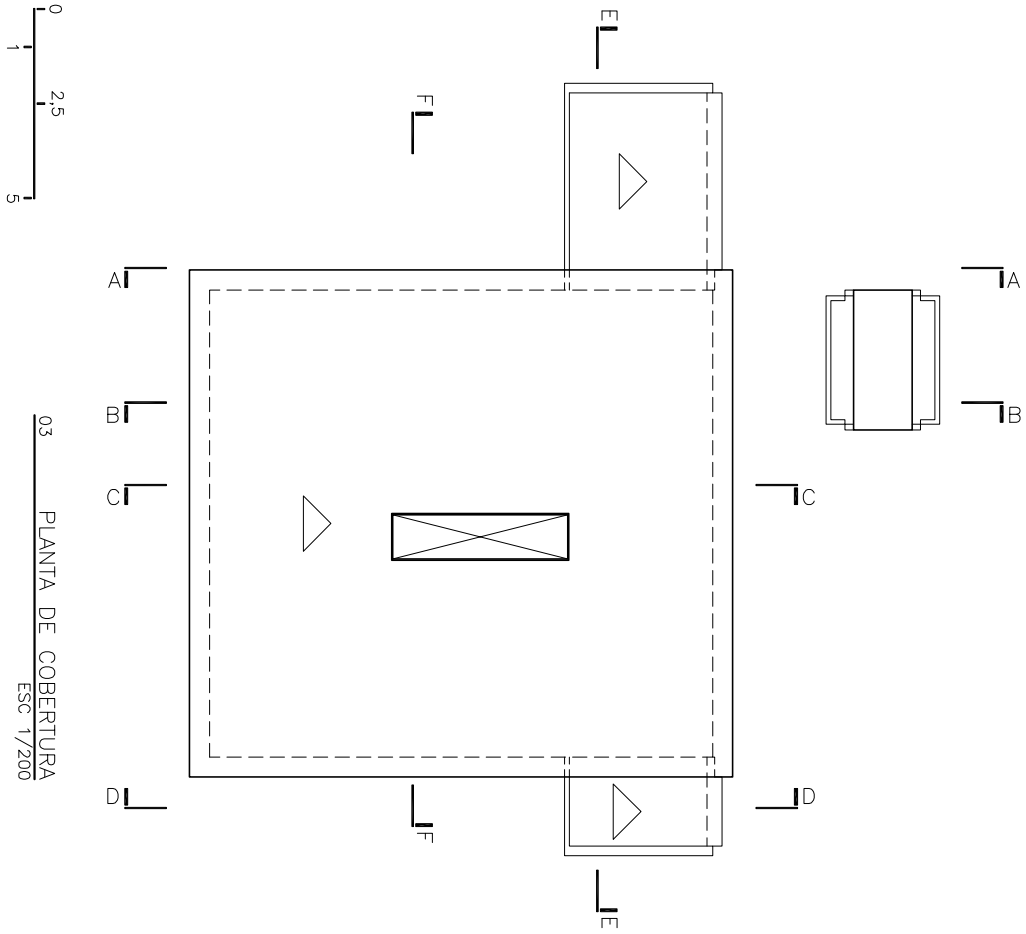

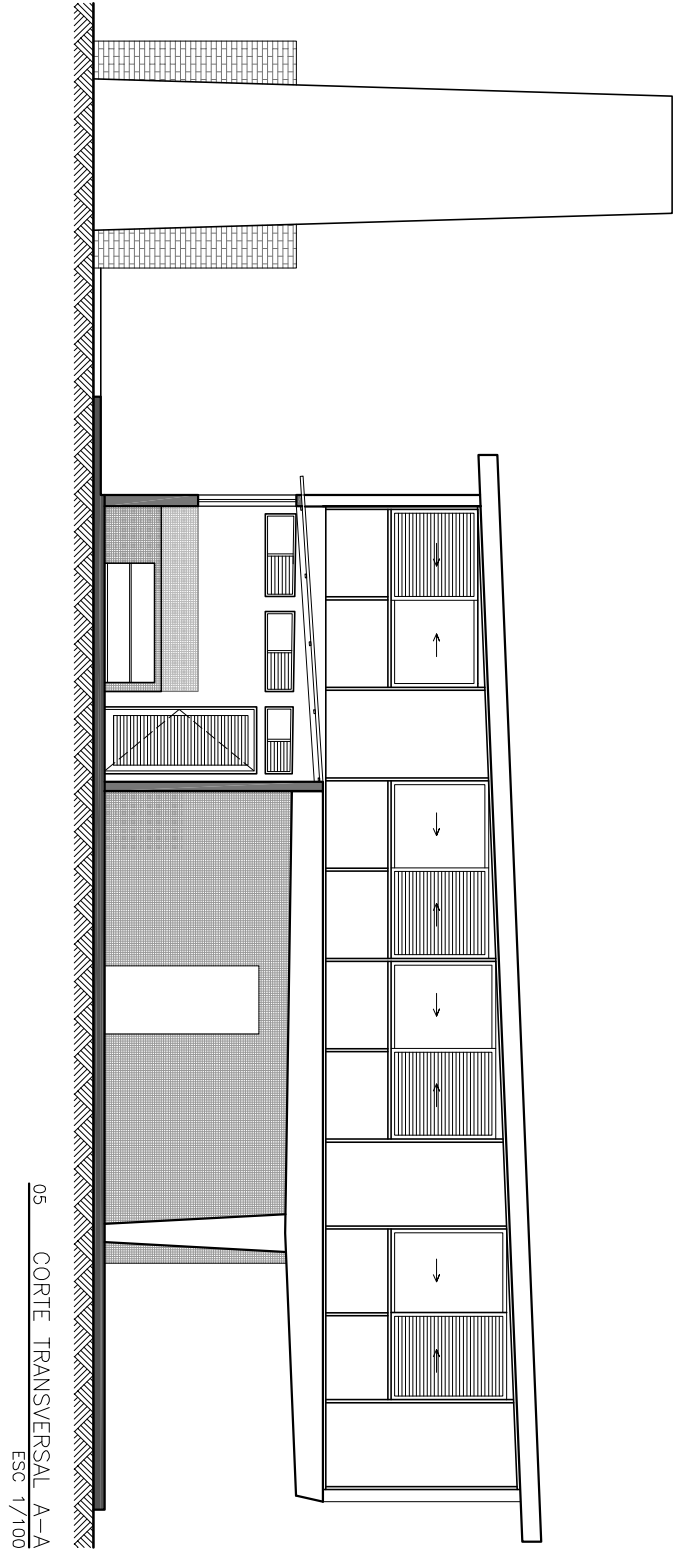
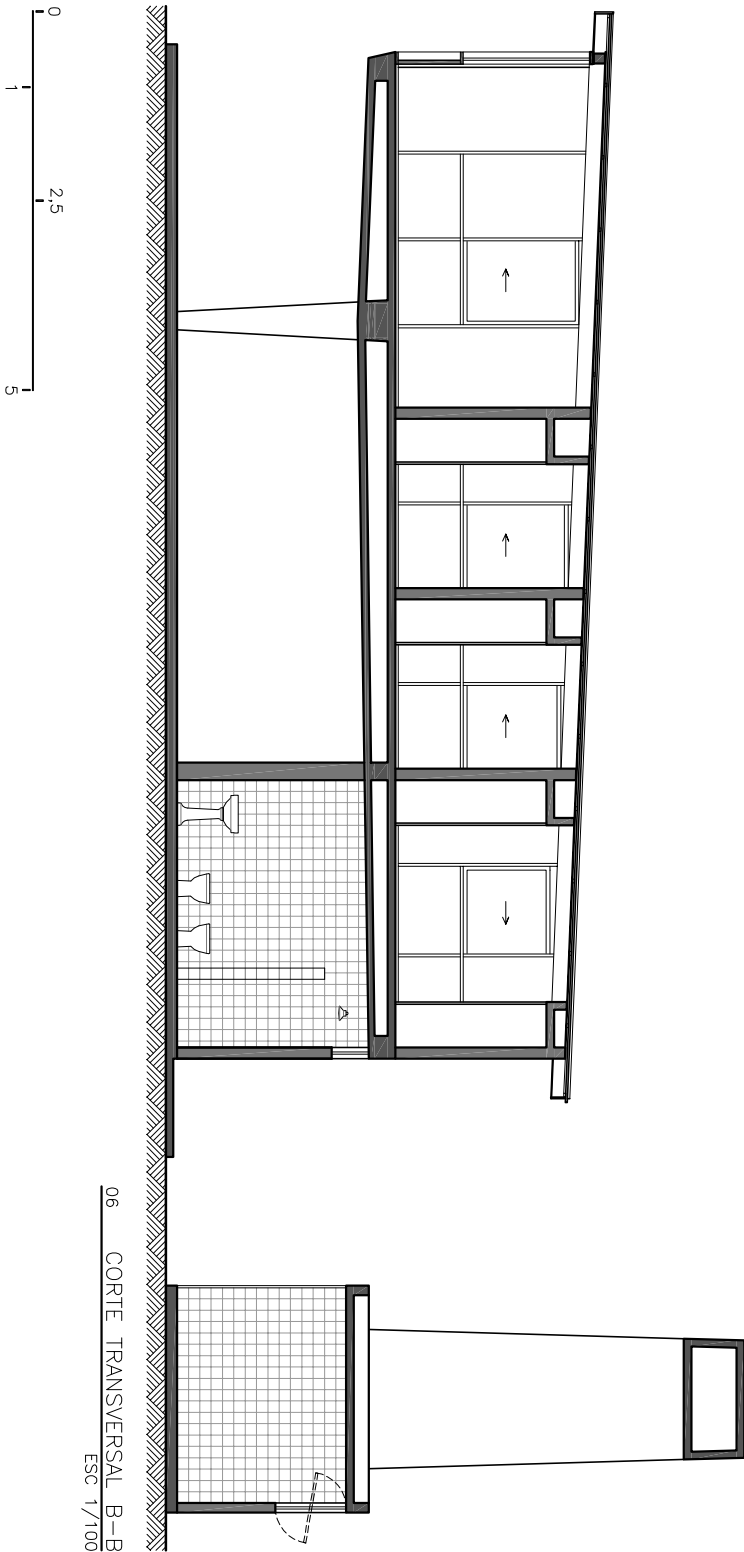


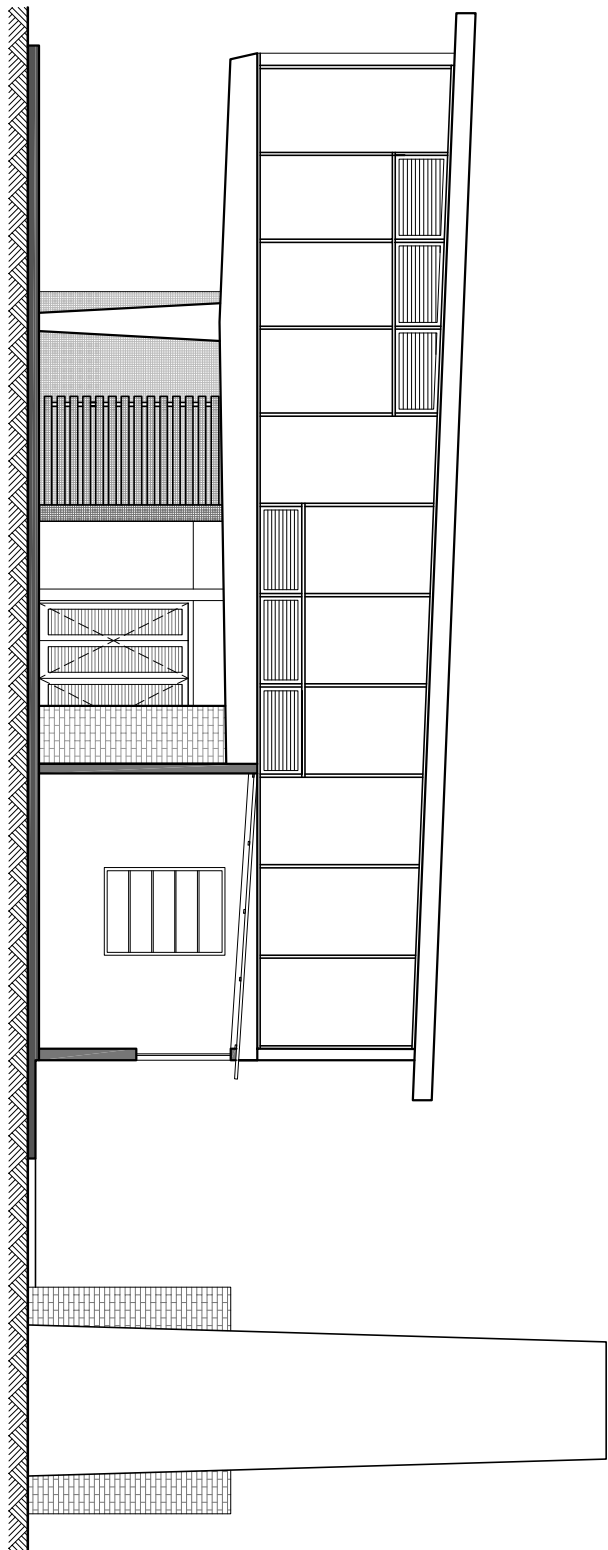


08 CORTE TRANSVERSAL D-D
ESC: 1/100

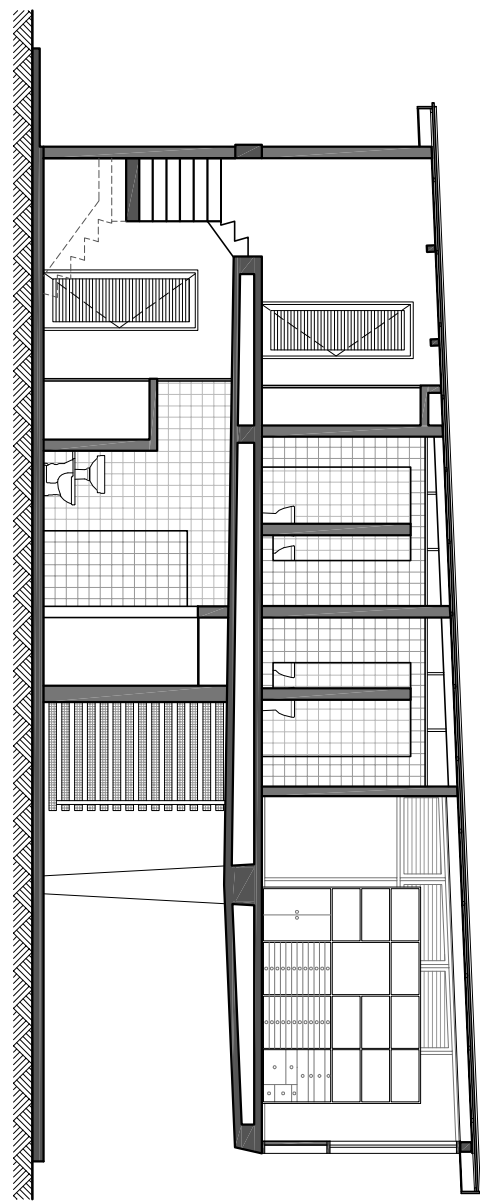


07 CORTE TRANSVERSAL C-C
ESC: 1/100

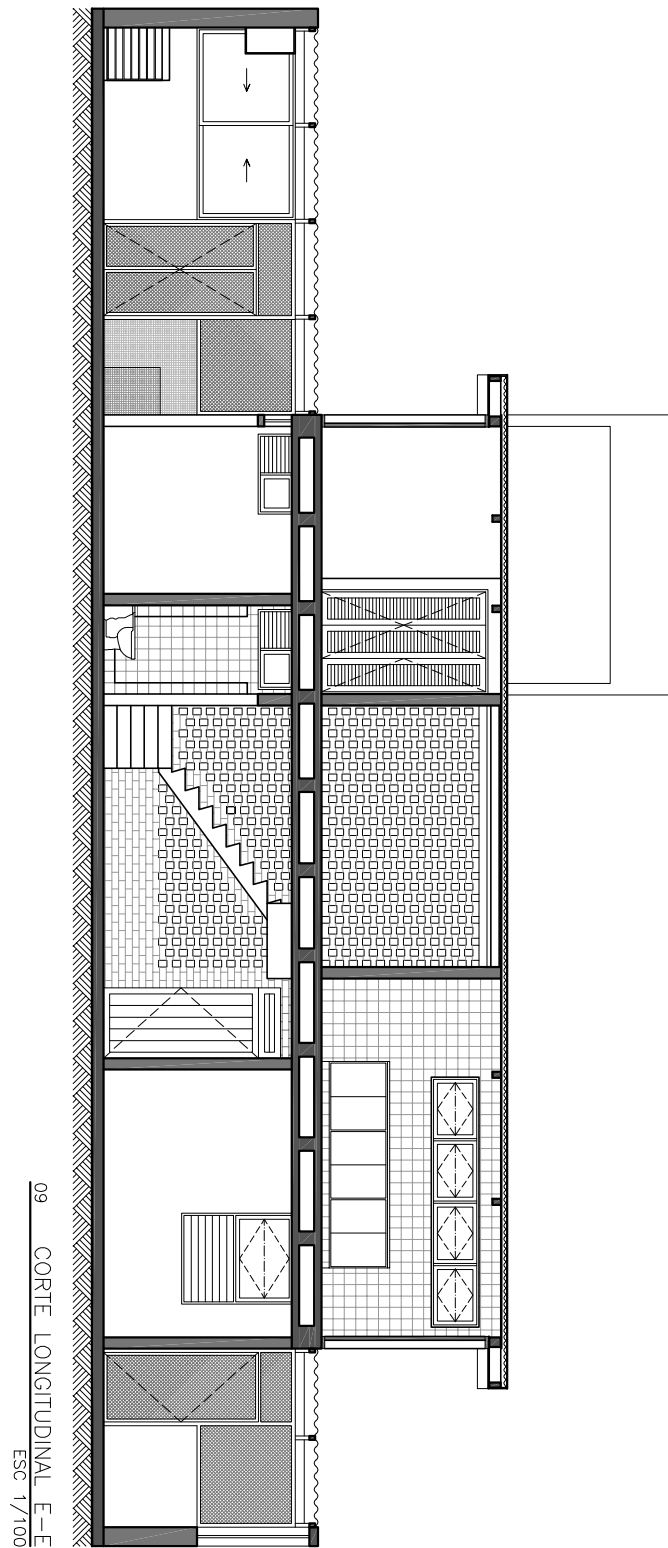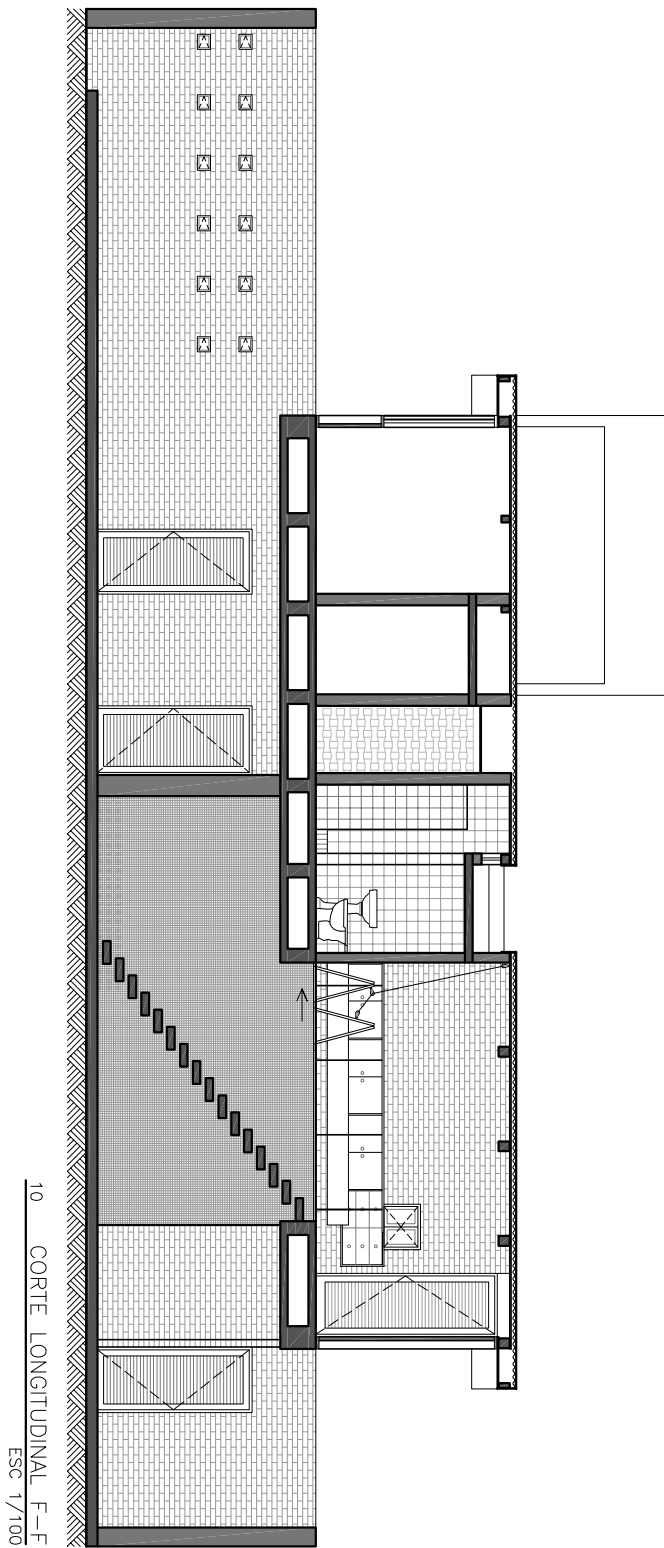


0
1
2,5
5

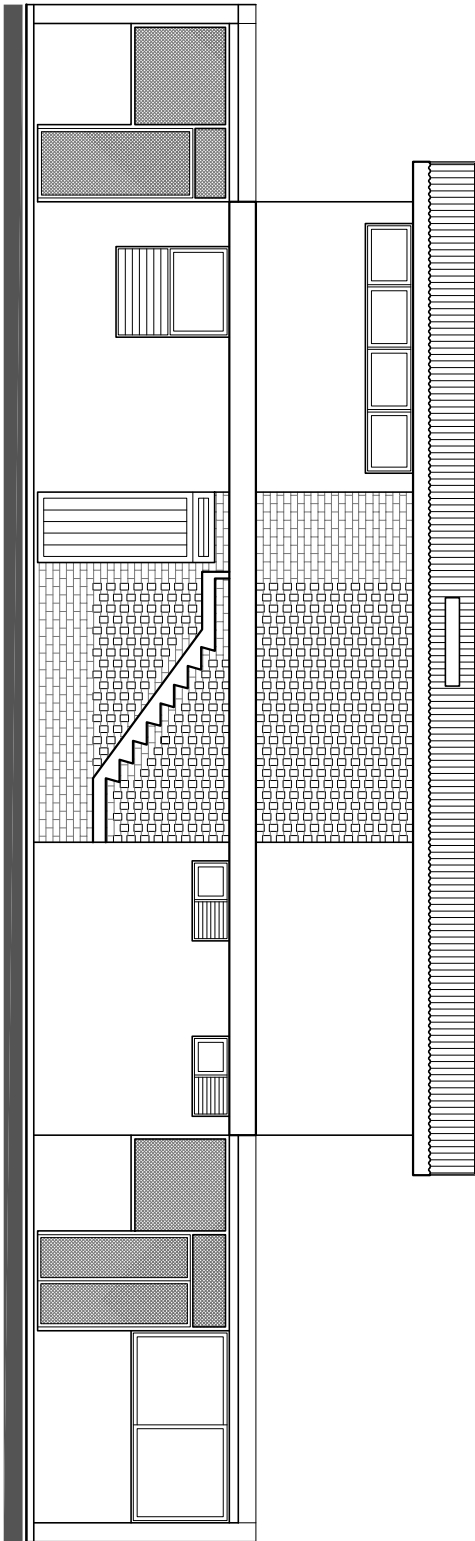


12 FACHADA SUDOESTE
ESC: 1/100

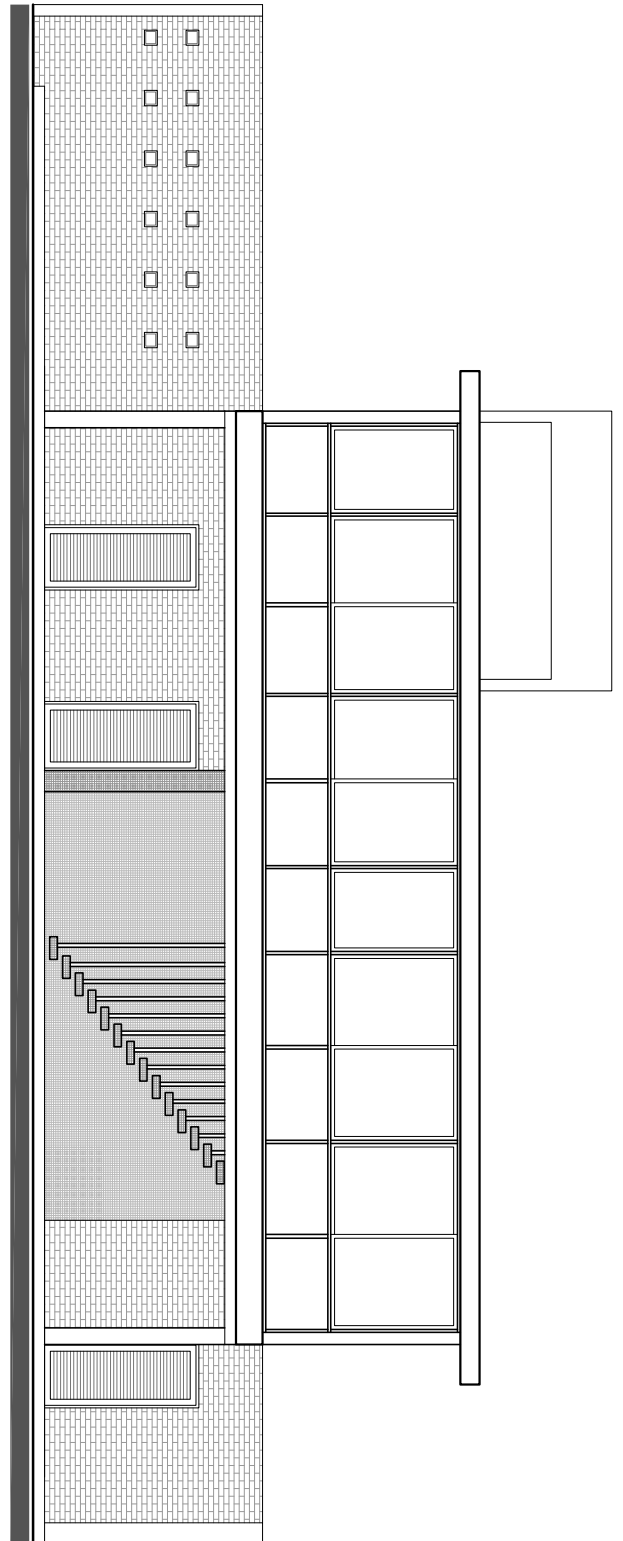

11 FACHADA NODESTE
ESC: 1/100

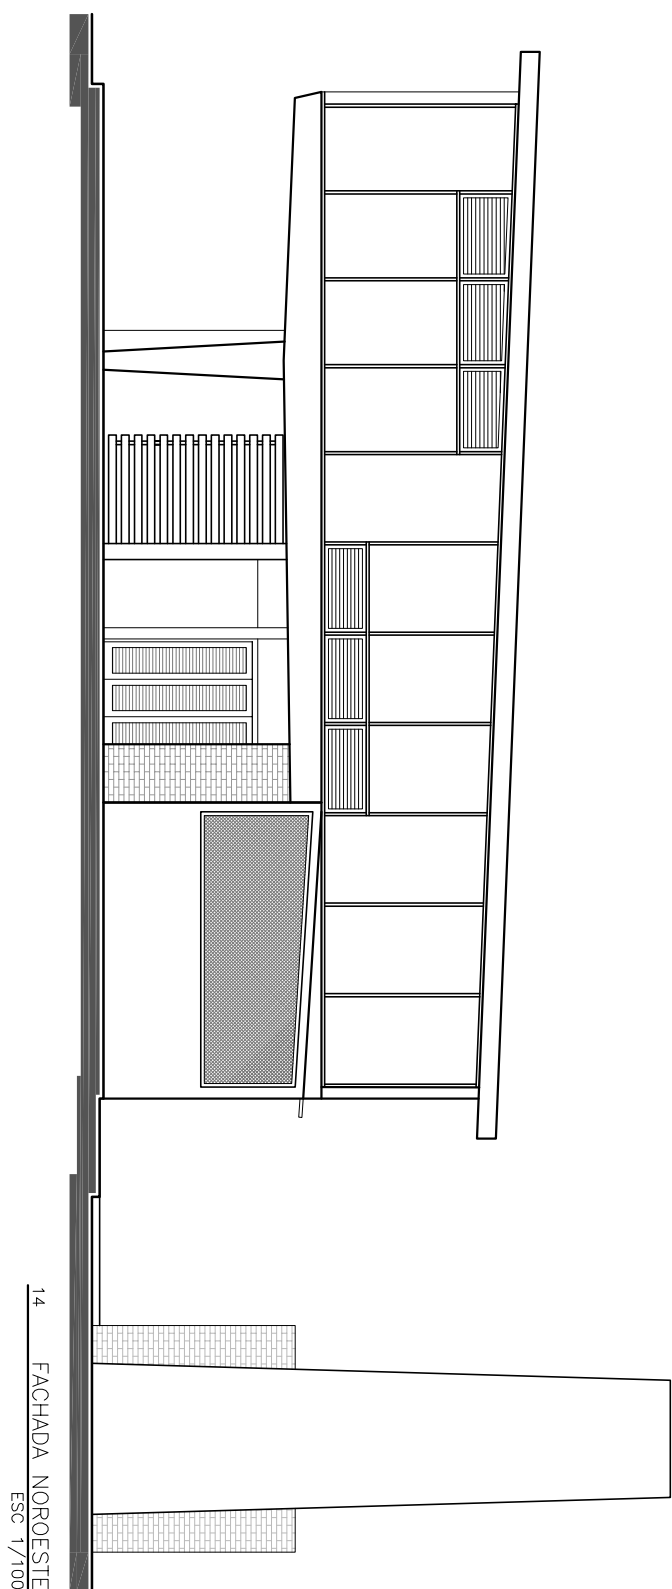

14 FACHADA NOROESTE
ESC. 1/100

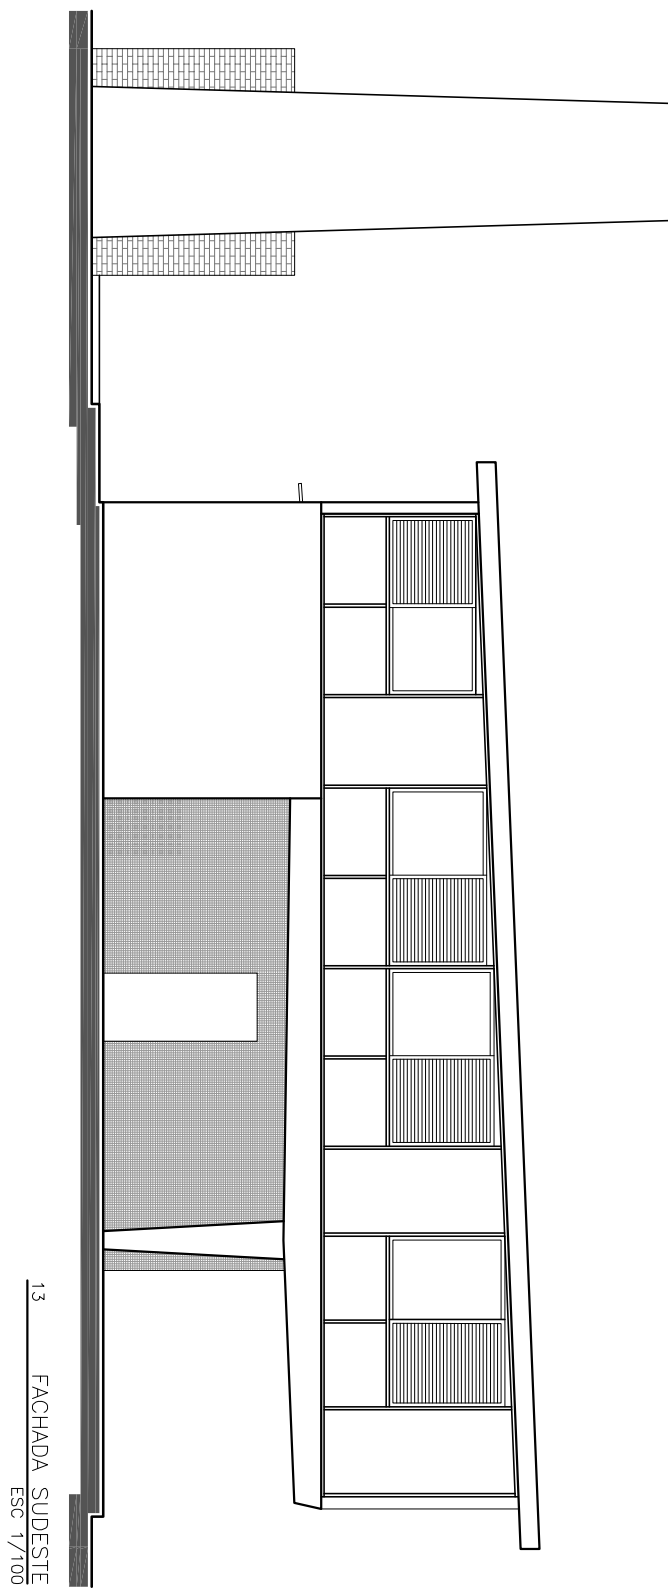

13 FACHADA SUDESTE
ESC. 1/100