




- 1. Abrigo para carro
- 2. Sala de estar
- 3. Varanda
- 4. Jardim interno
- 5. Sala de jantar
- 6. Lavabo
- 7. Cozinha

- 8. Despensa
- 9. Área de serviço
- 10. Quarto de emp.
- 11. Escritório
- 12. Quarto
- 13. Suíte

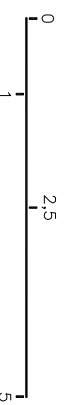

01 PLANTA PAVIMENTO INFERIOR  
Esc. 1/100

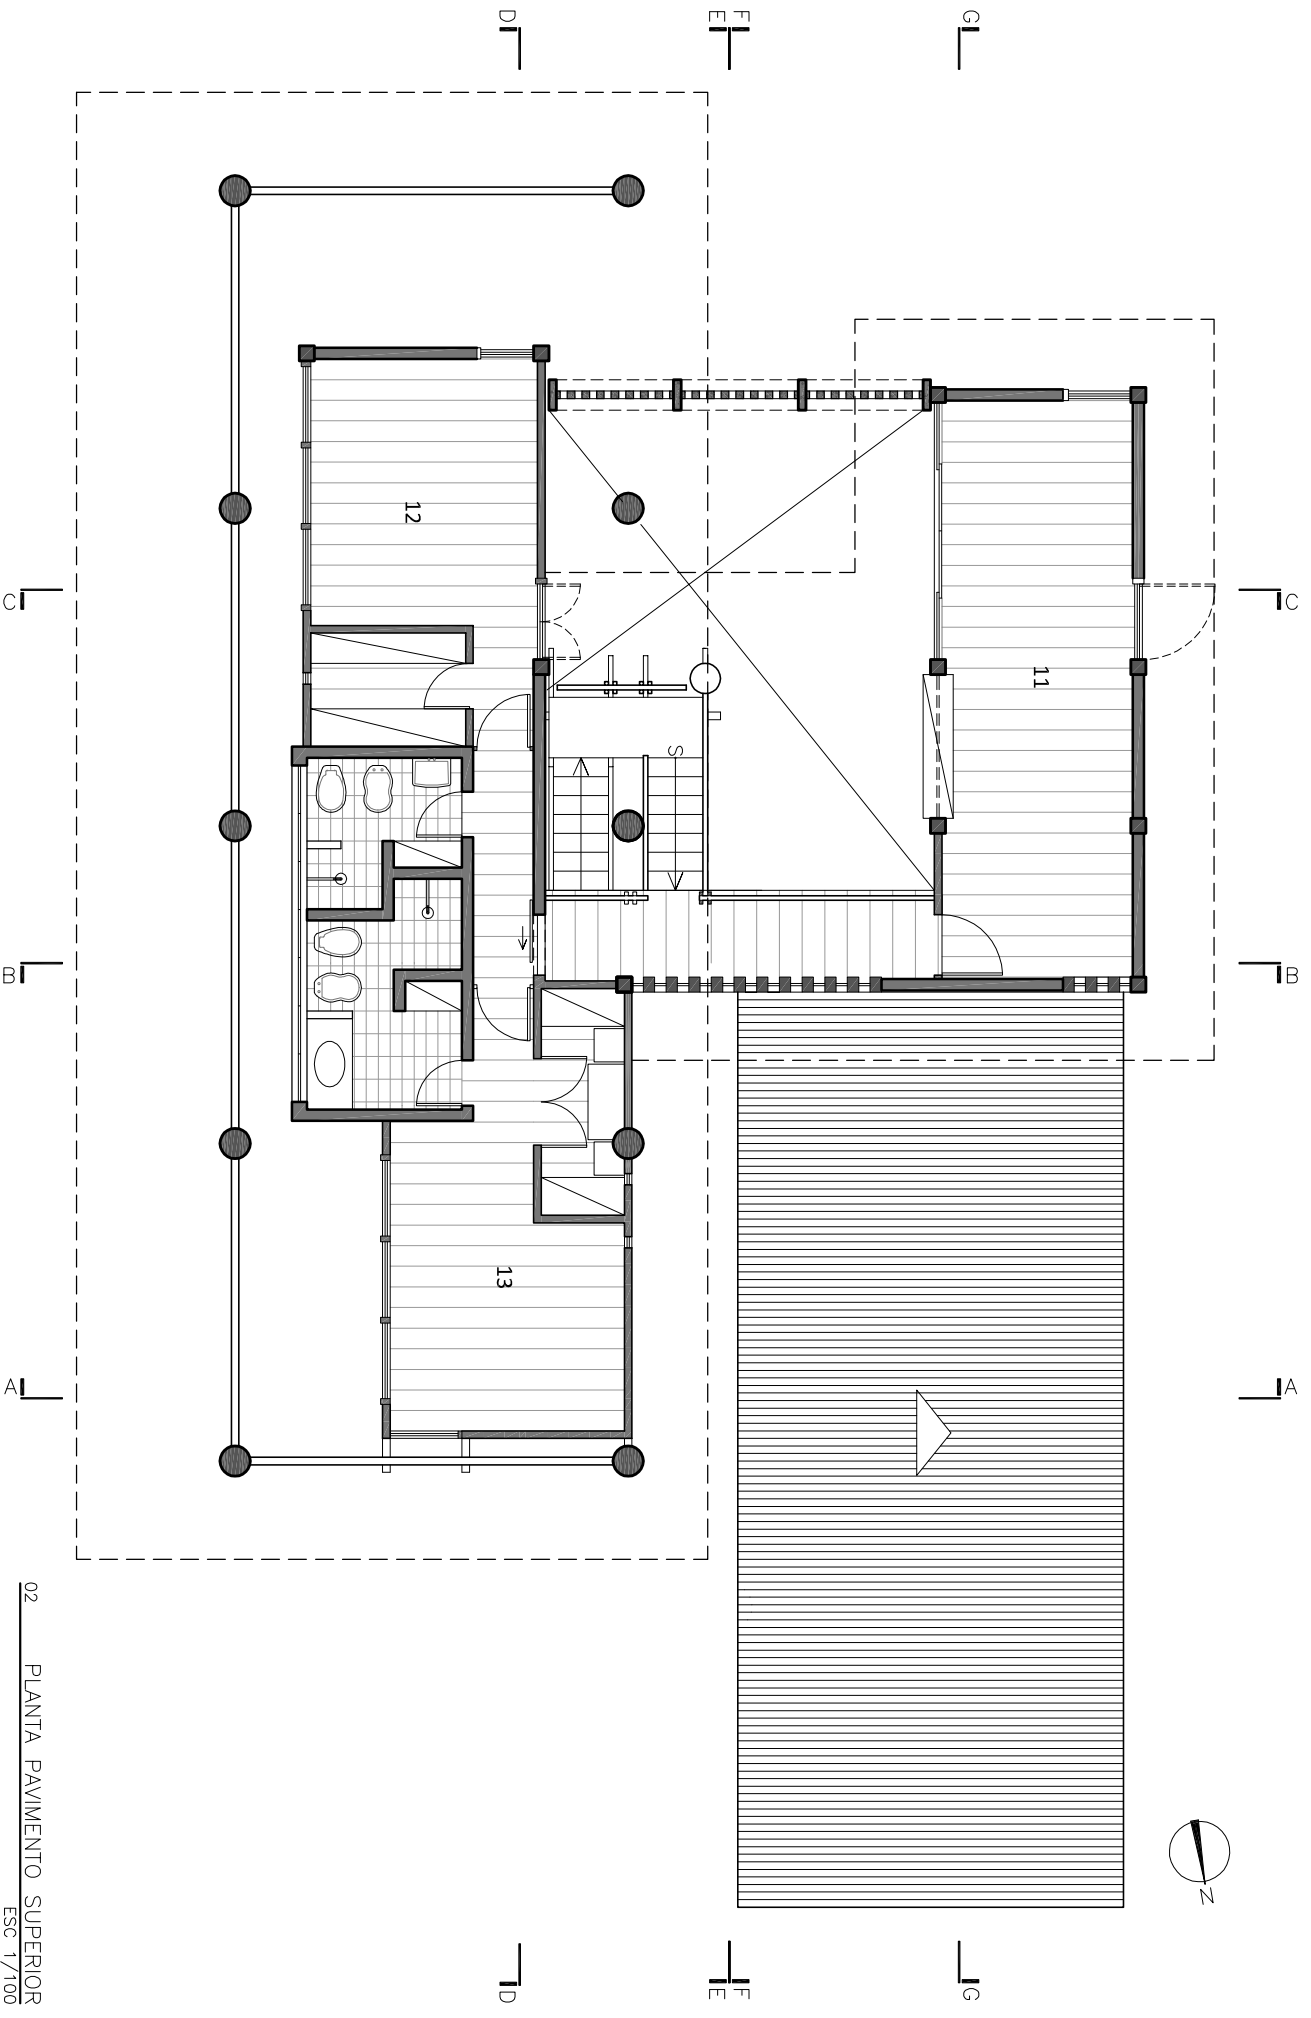


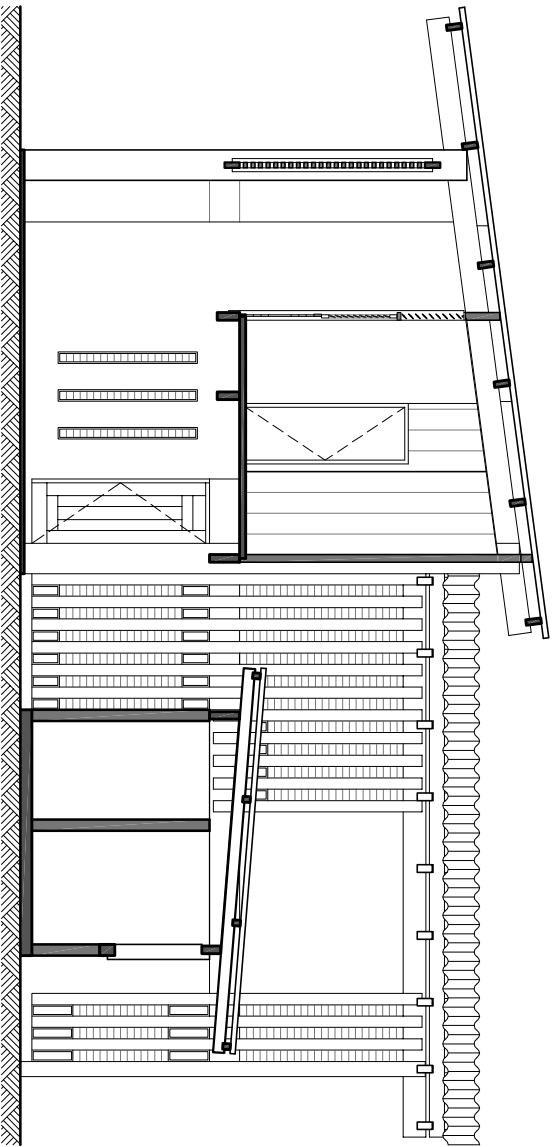


0 1 2.5 5

03 PLANTA DE COBERTURA  
ESC. 1/200


0 1 2.5 5

05 CORTE TRANSVERSAL A-A  
ESC. 1/100

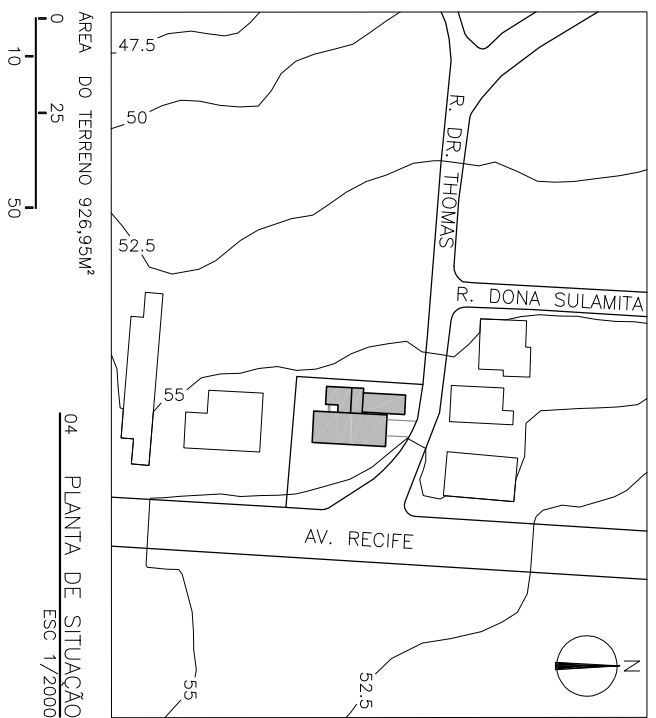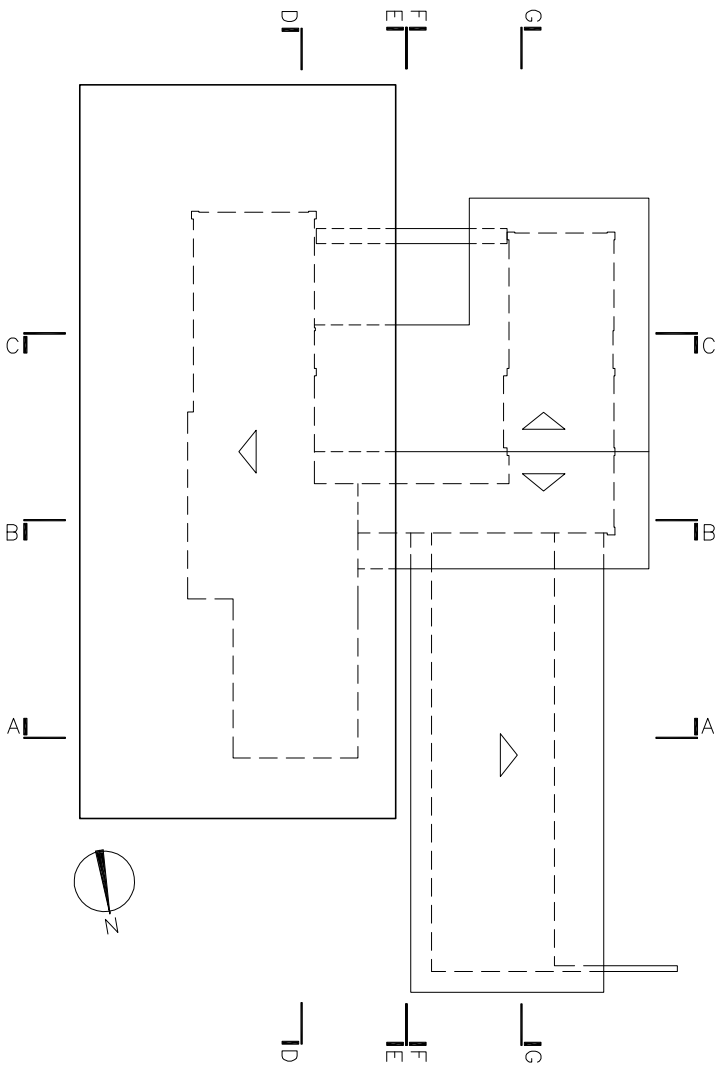


ÁREA DO TERRENO 926,95M<sup>2</sup>  
0 10 25 50


04 PLANTA DE SITUAÇÃO  
ESC. 1/2000

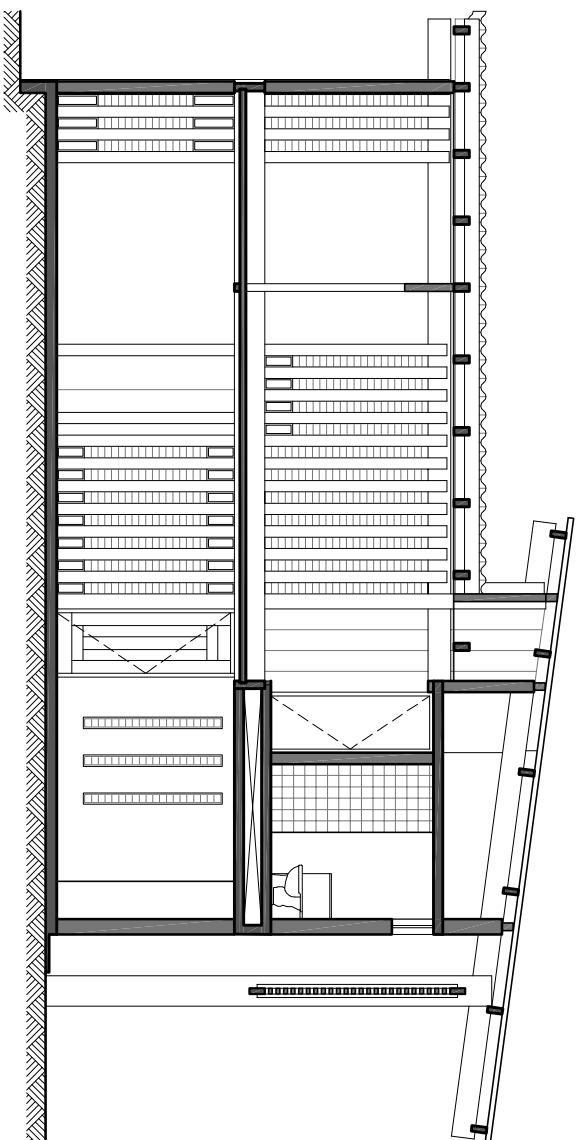


06 CORTE TRANSVERSAL B-B  
Esc. 1/100

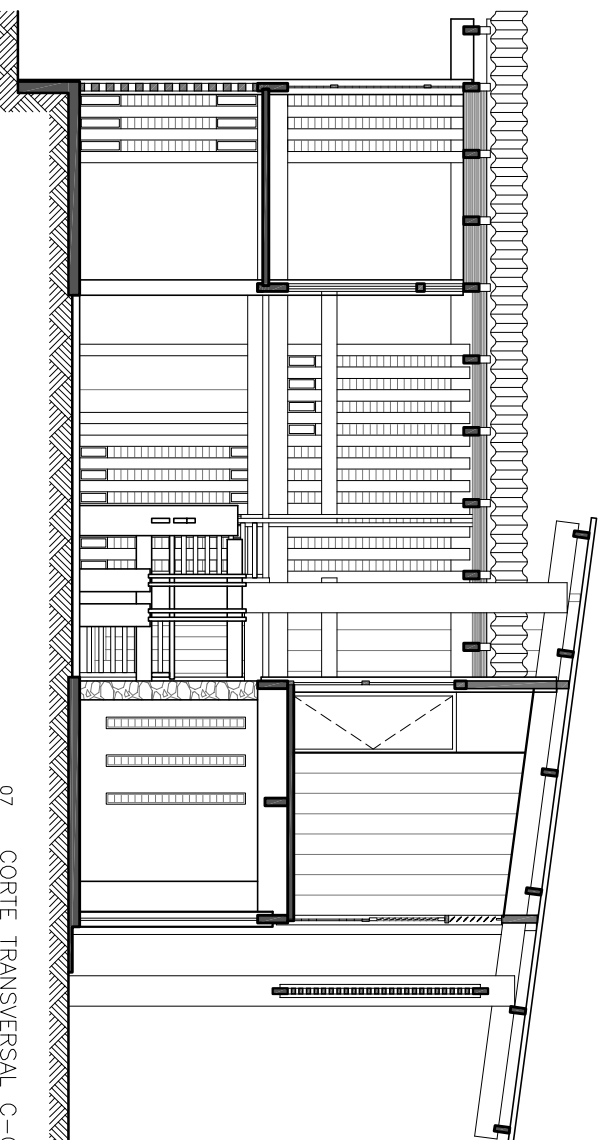


07 CORTE TRANSVERSAL C-C  
Esc. 1/100

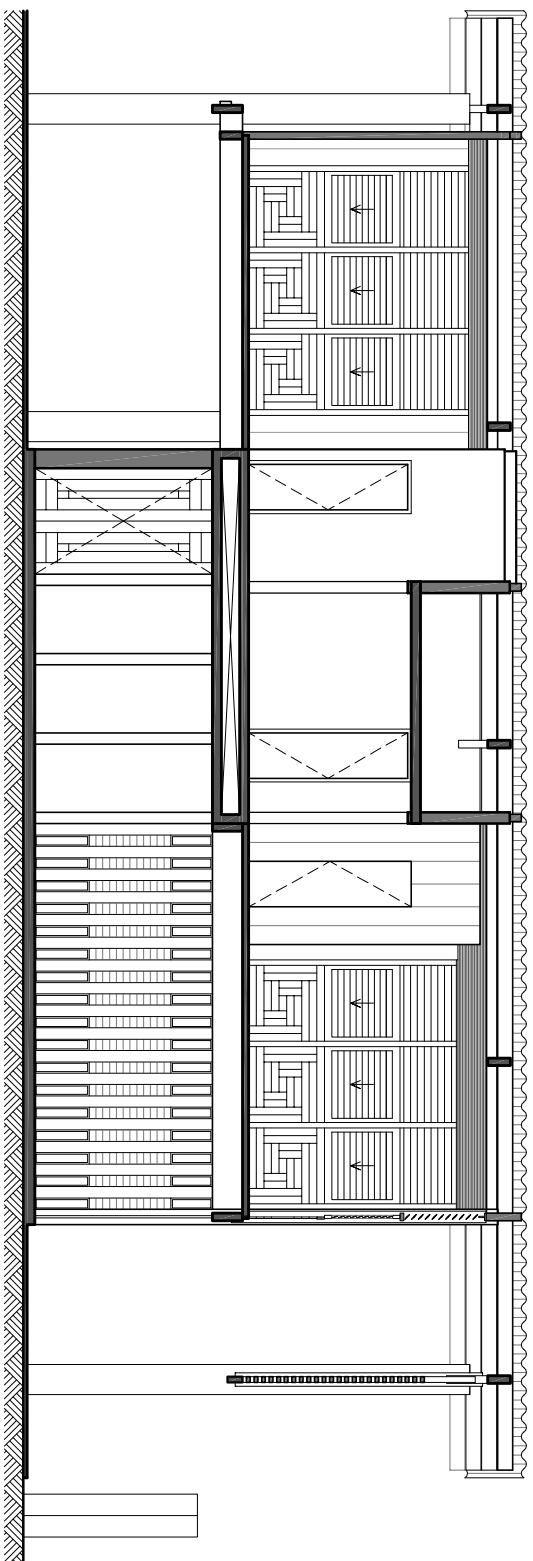


08 CORTE TRANSVERSAL D-D  
ESC 1/100

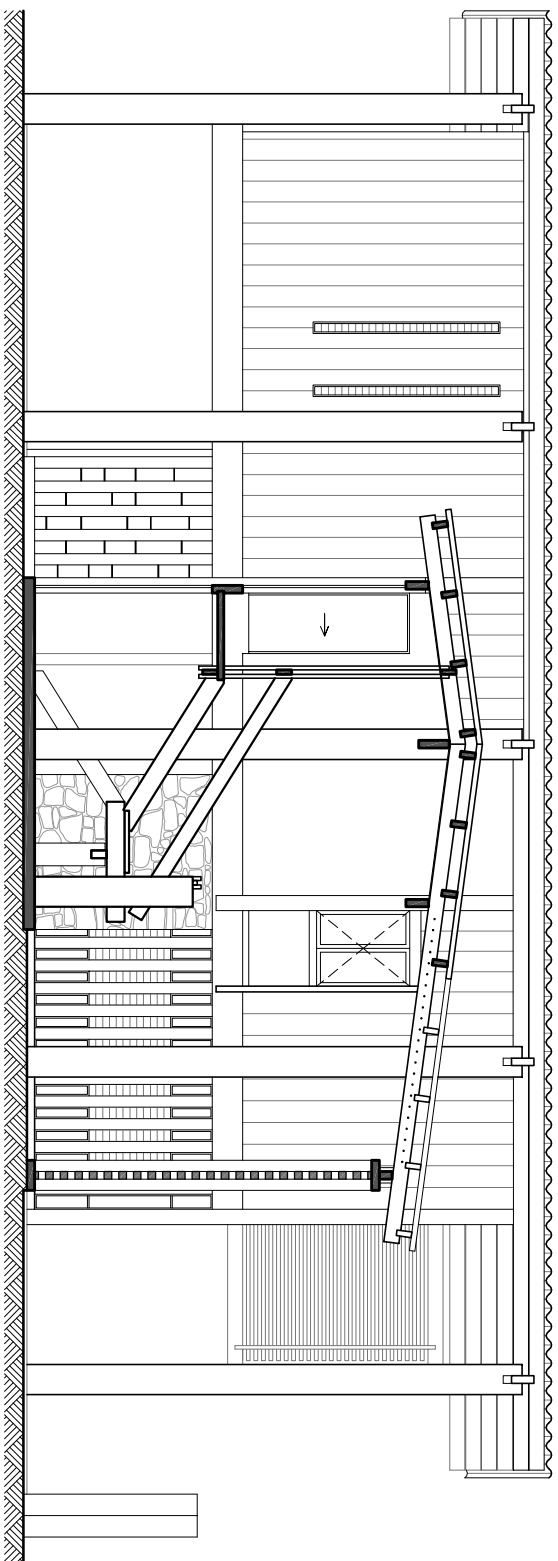


09 CORTE LONGITUDINAL E-E  
ESC 1/100

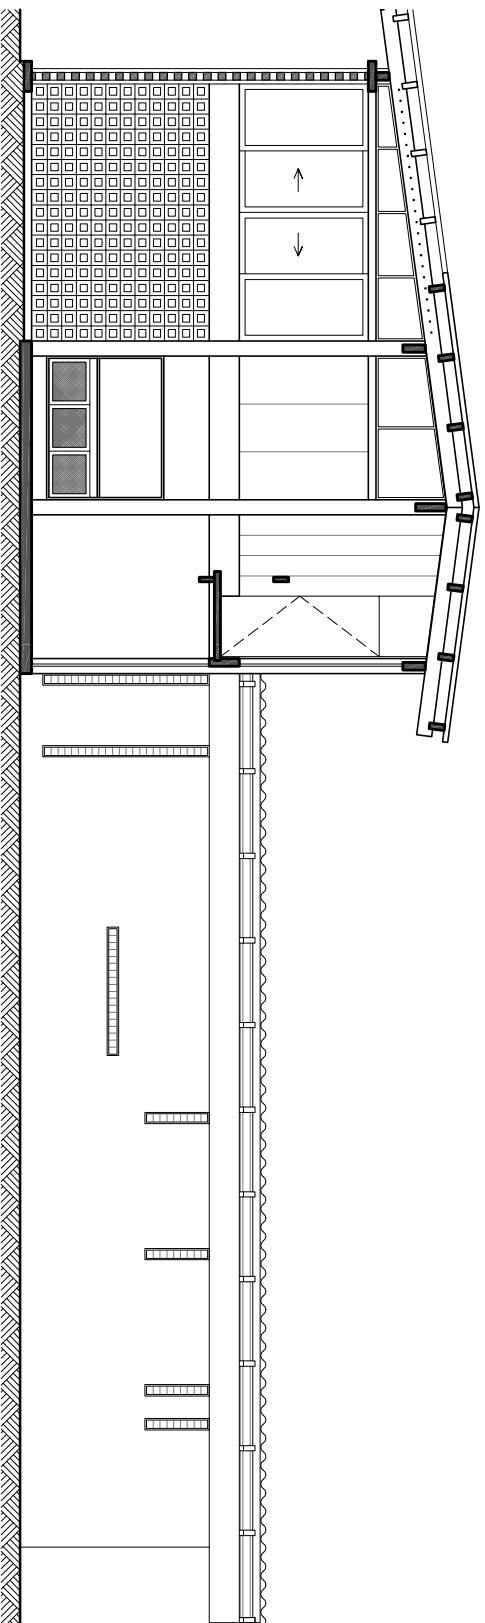

10 CORTE LONGITUDINAL F-F  
ESC. 1/100



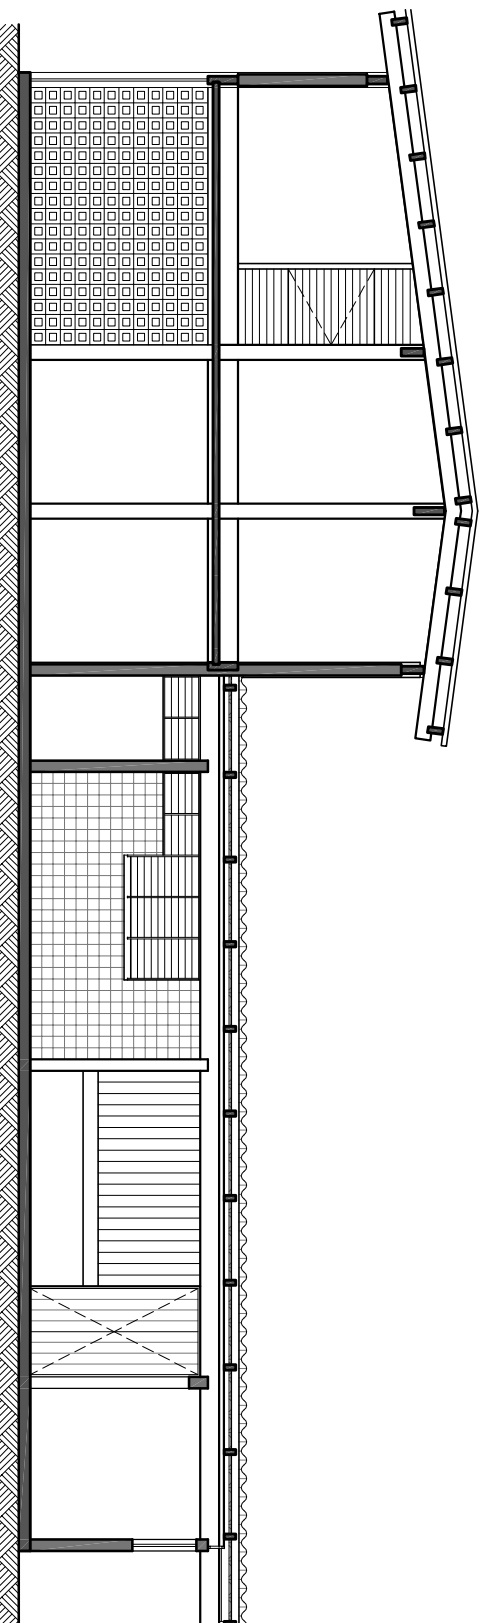


11 CORTE LONGITUDINAL G-G  
ESC. 1/100

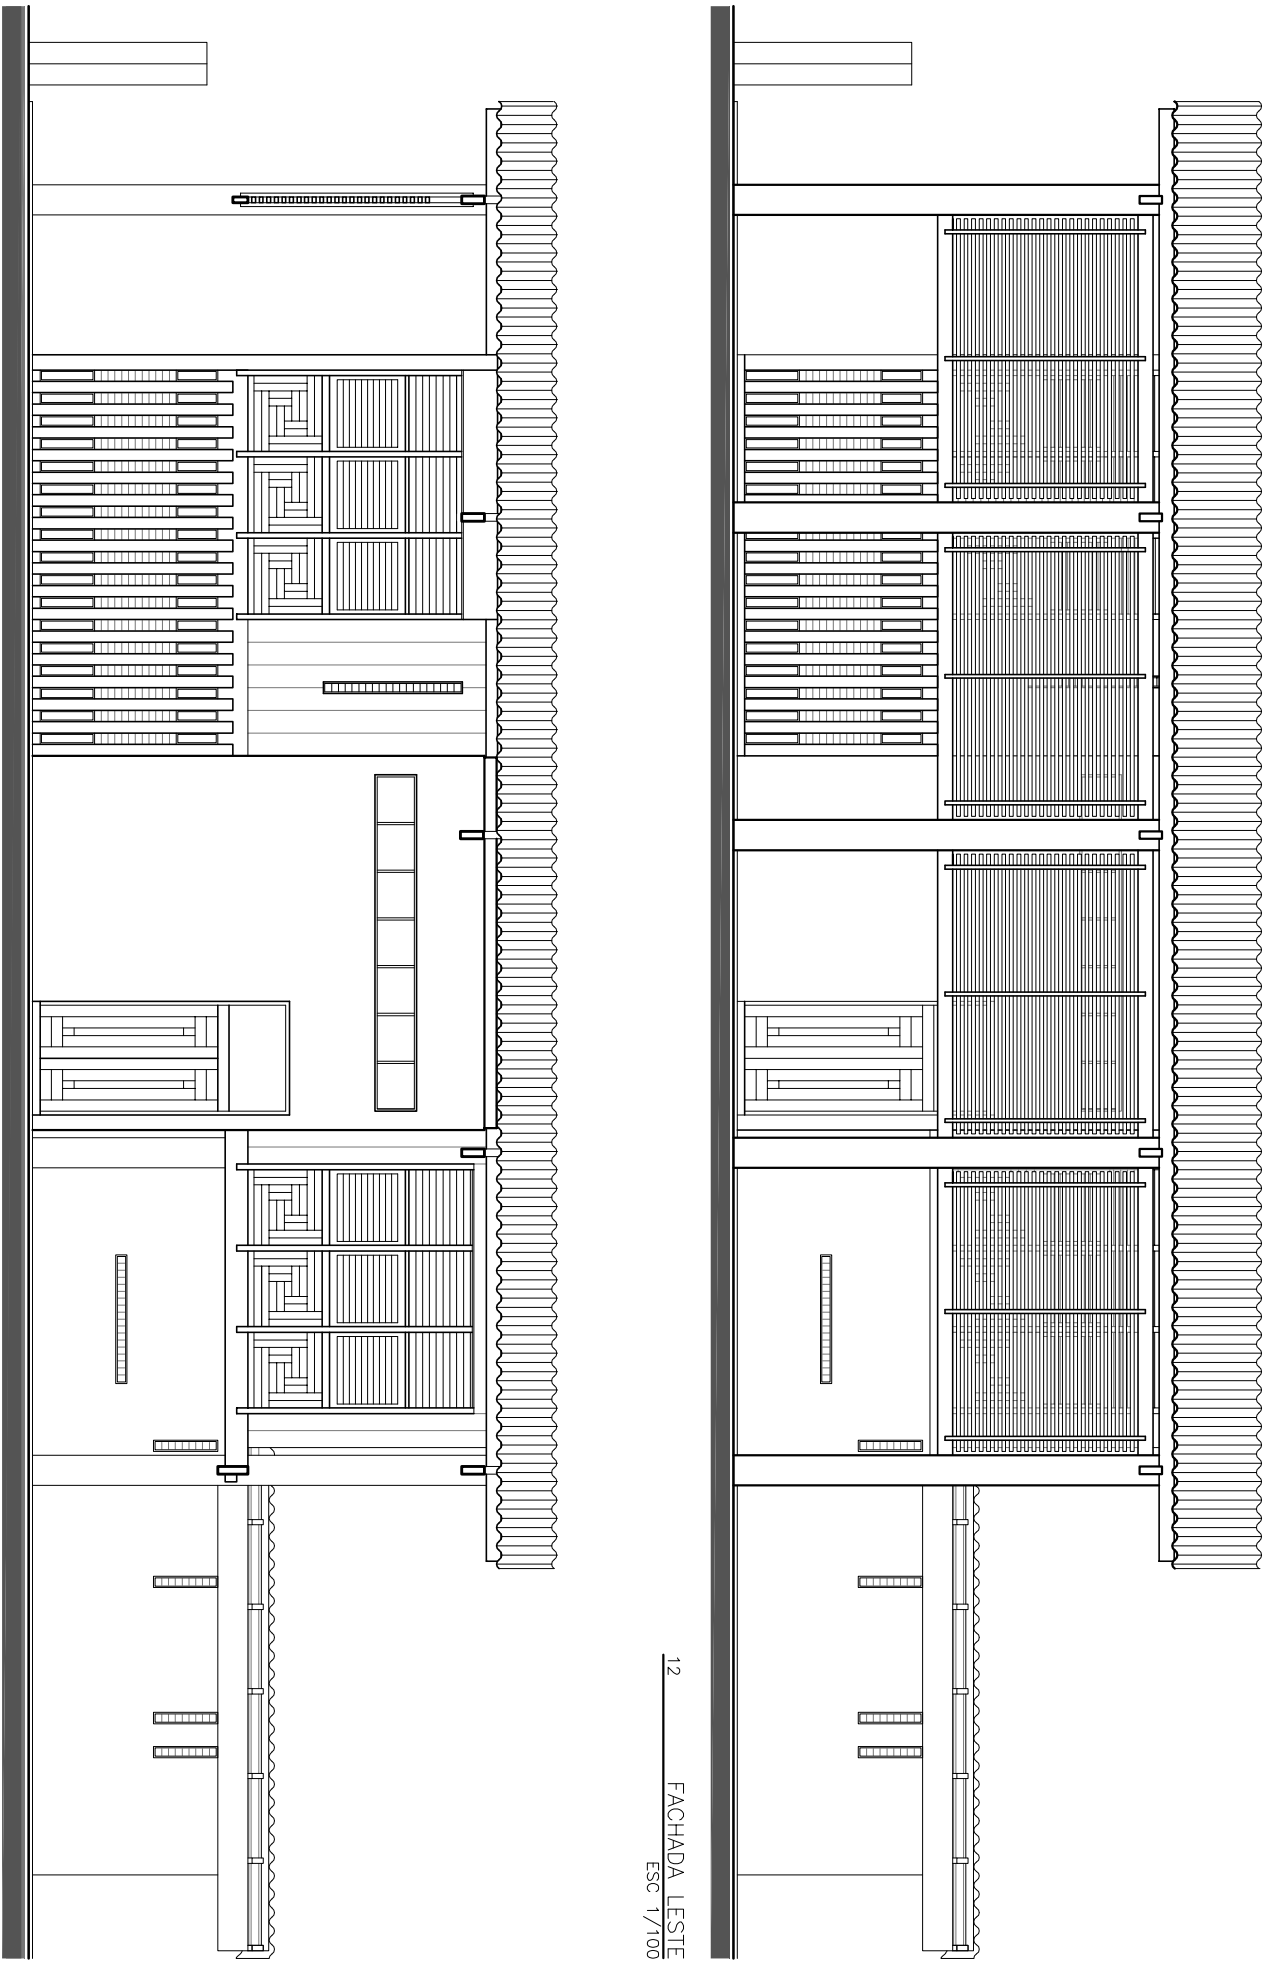


12 FACHADA LESTE  
ESC 1/100


13 FACHADA LESTE  
ESC 1/100

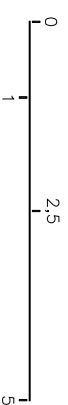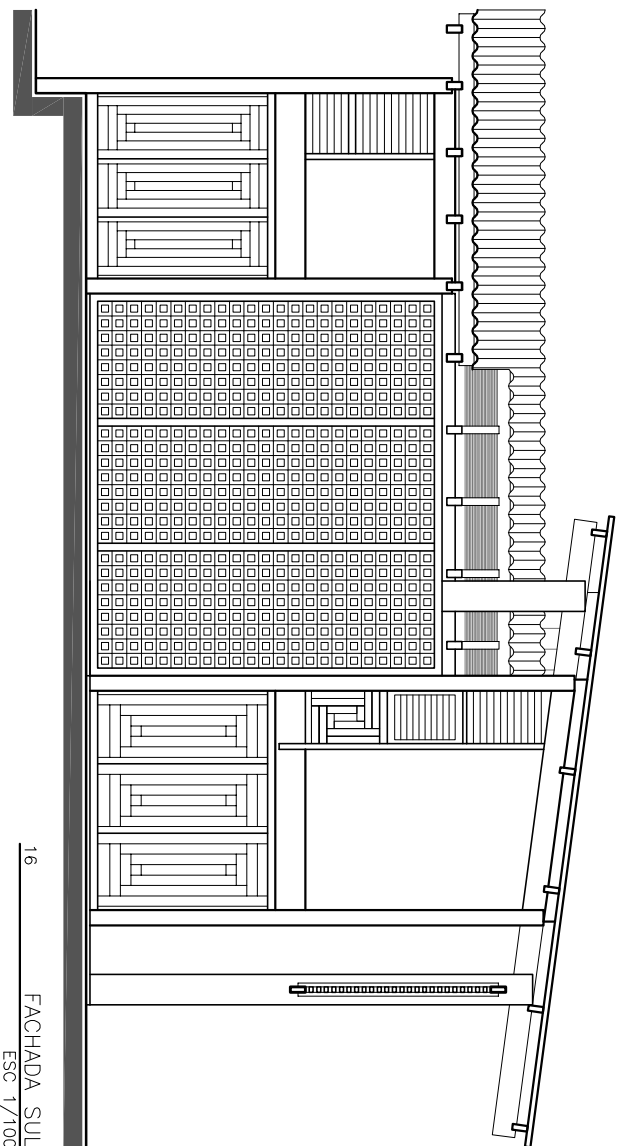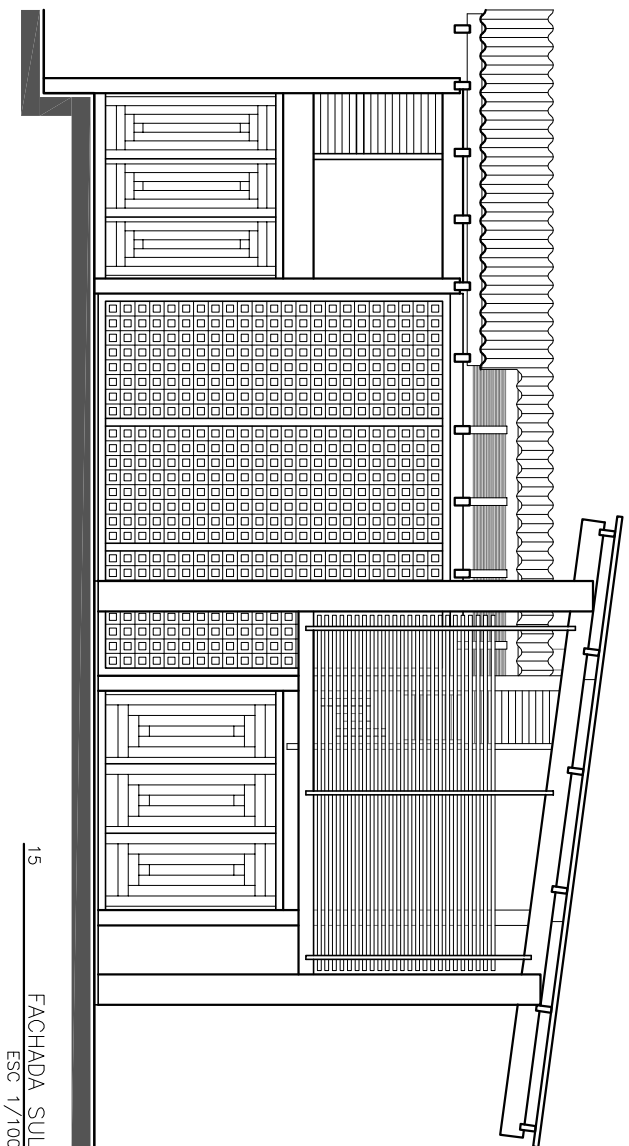



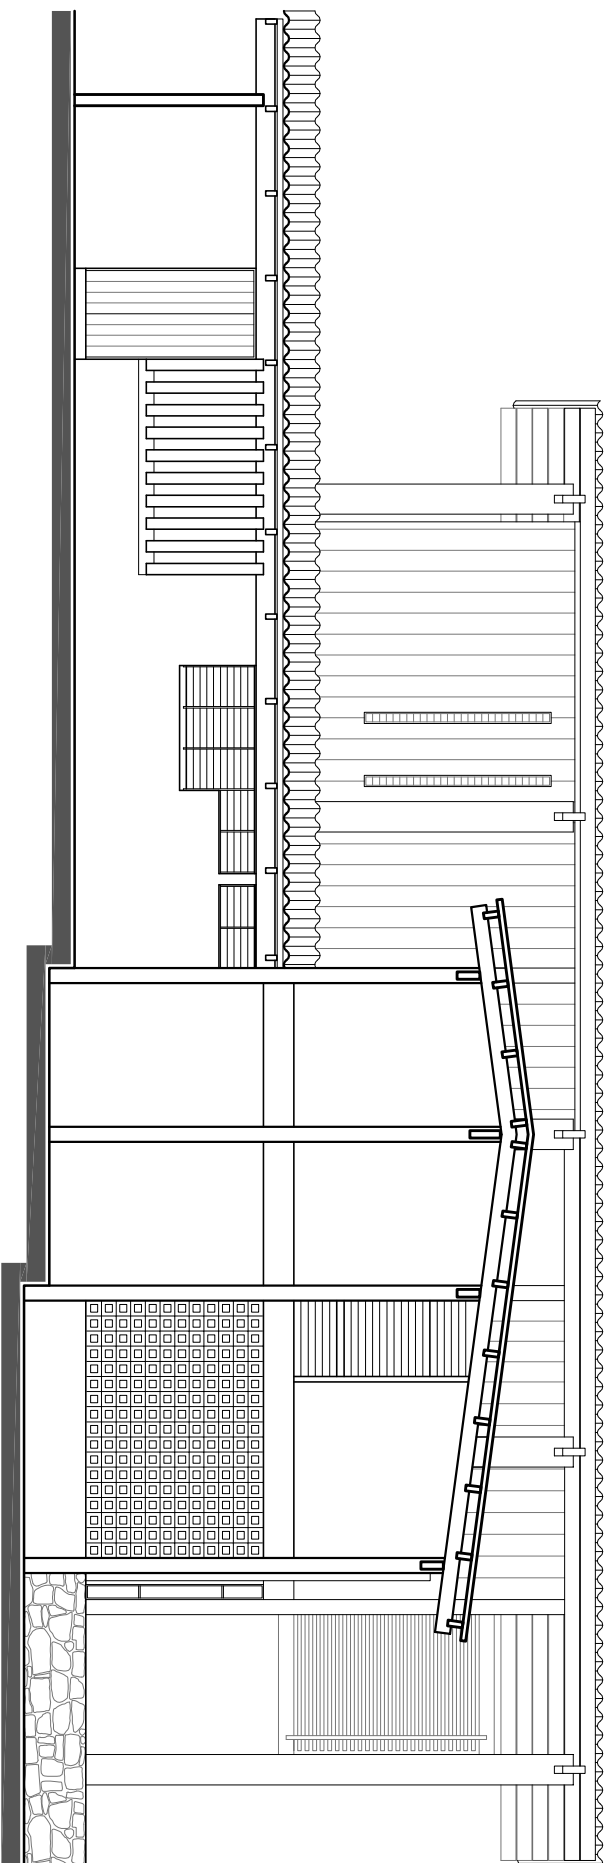


14 FACHADA OESTE  
Esc 1/100

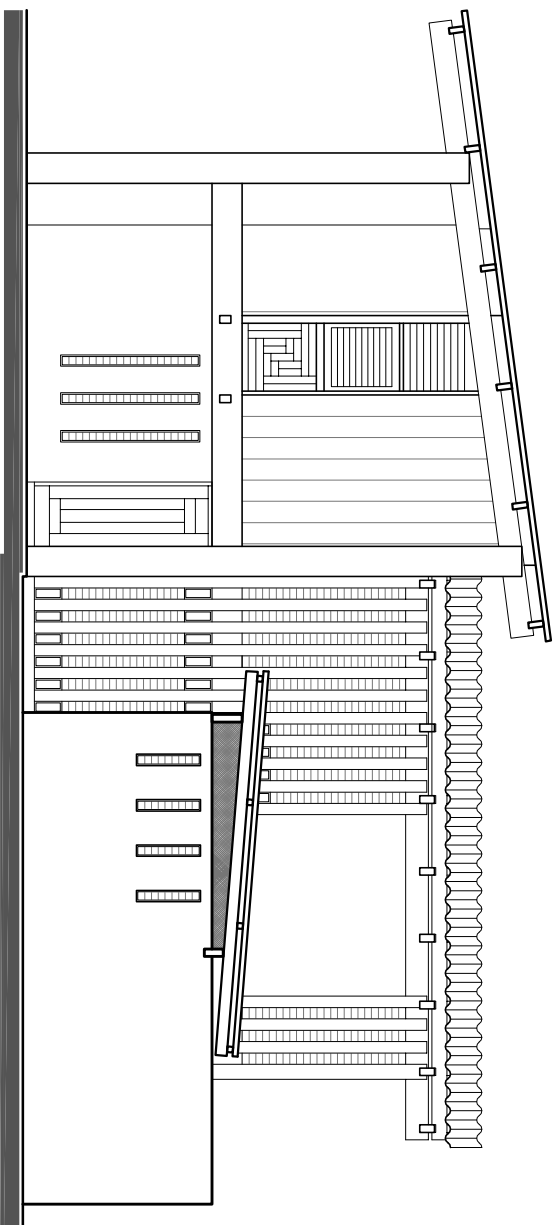


17 FACHADA NORTE  
Esc 1/100



# DETALHE TELHADO

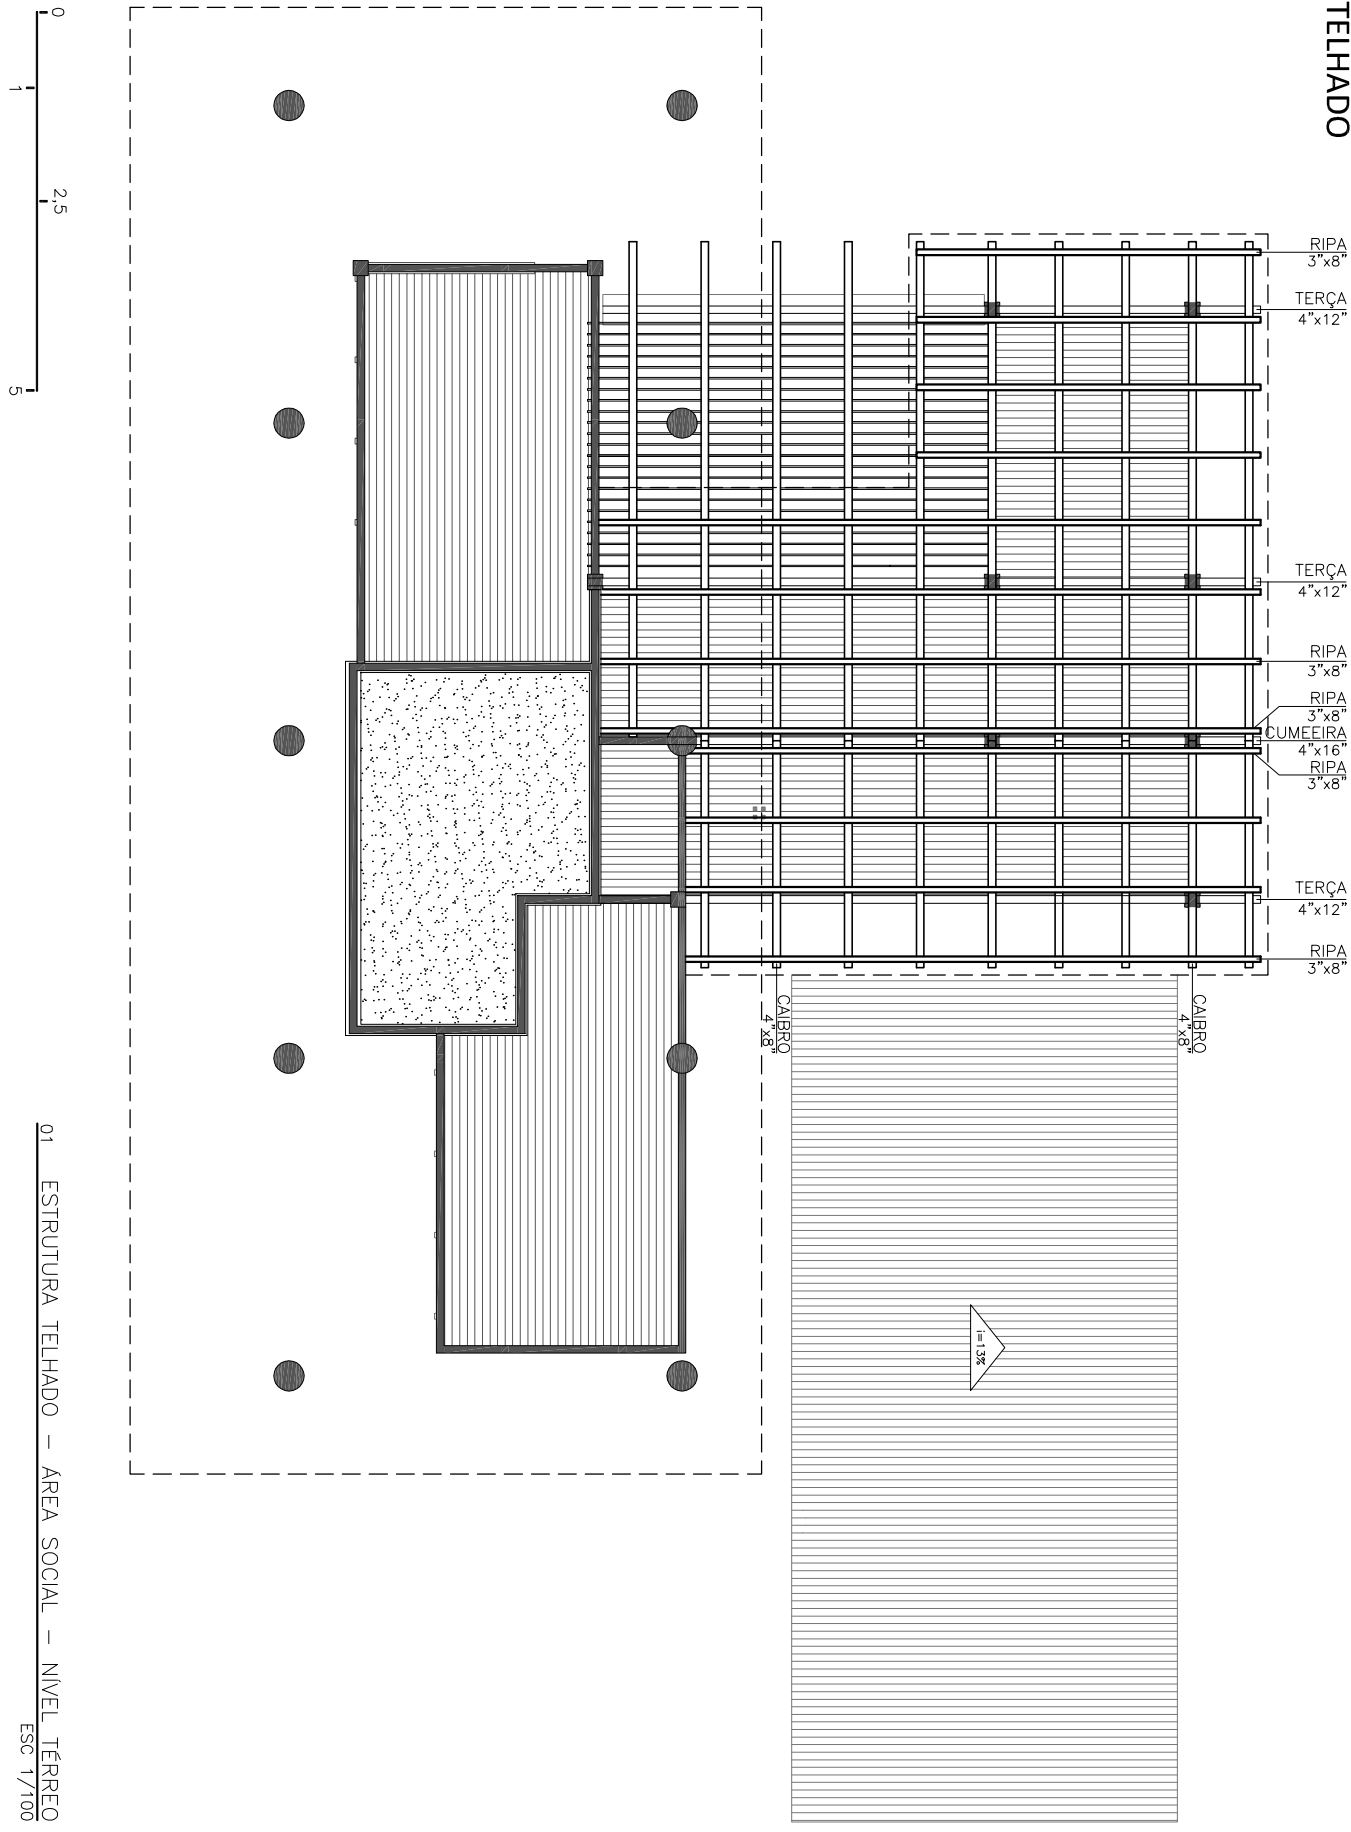

01 ESTRUTURA TELHADO – ÁREA SOCIAL – NÍVEL TERREO  
 Esc. 1/100

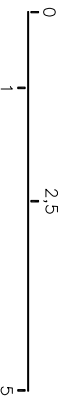


VIGA  
4" x 12"

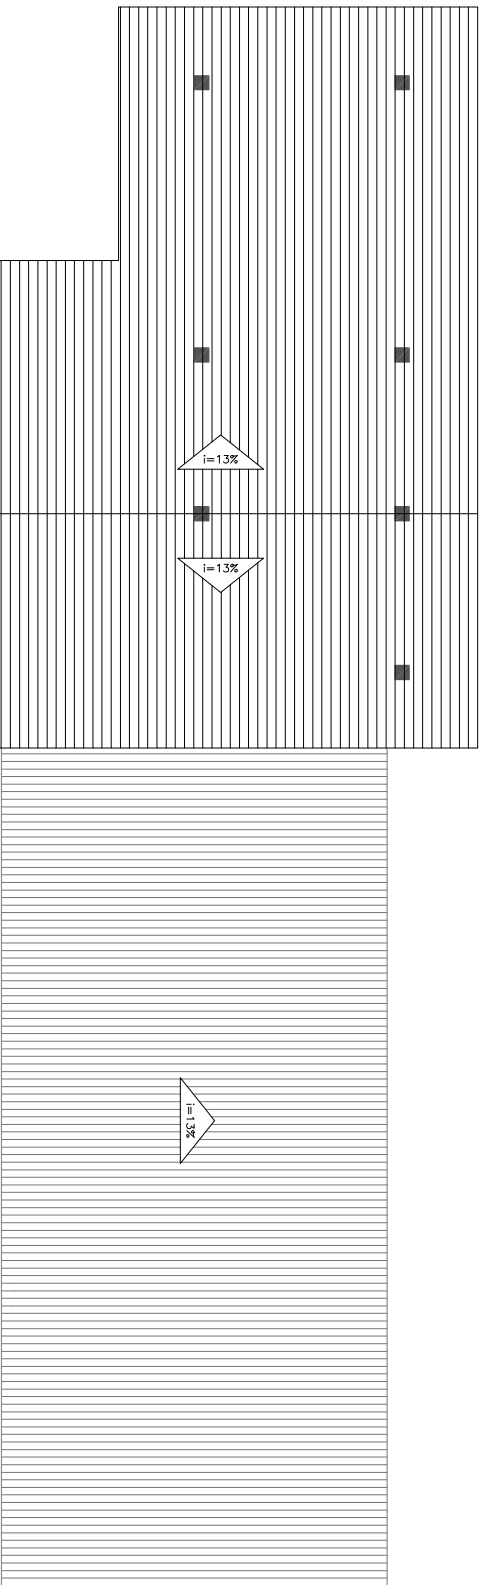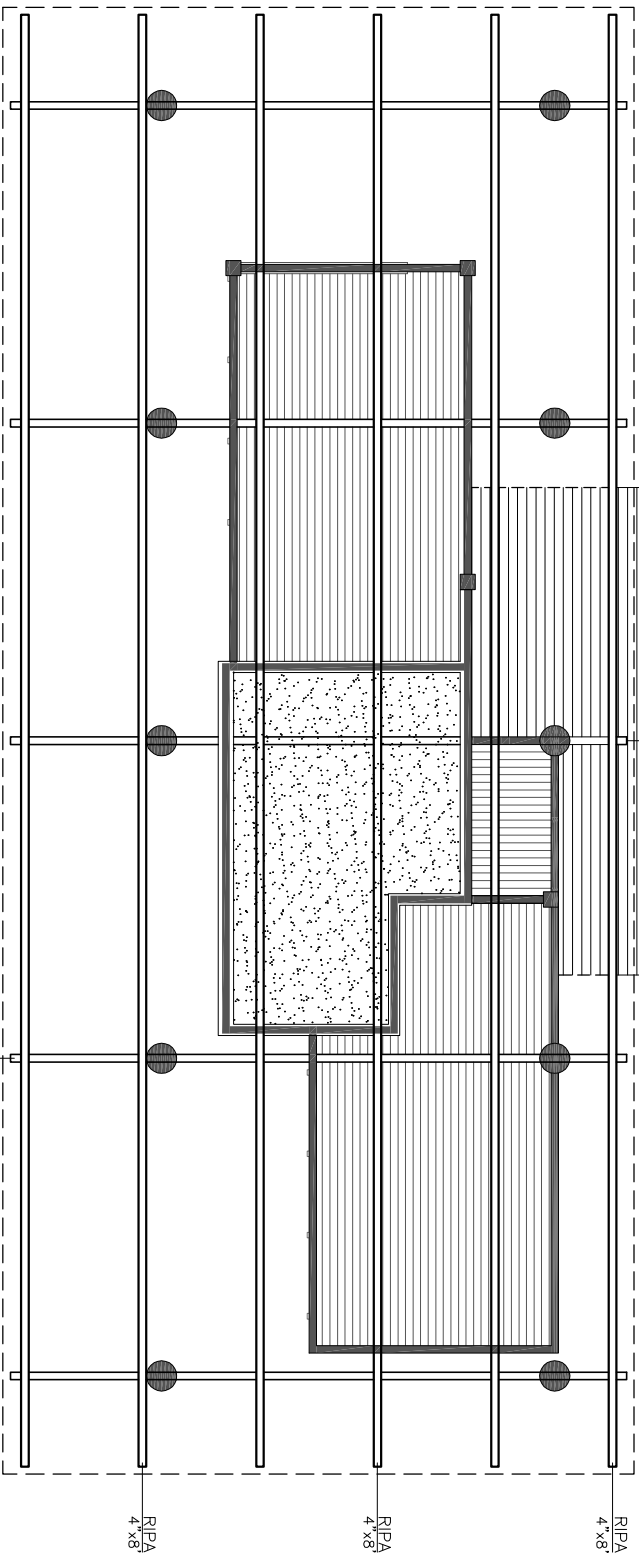


02 ESTRUTURA TELHADO - ÁREA ÍNTIMA - NÍVEL SUPERIOR  
Esc. 1/100


# DETALHE ESCADA

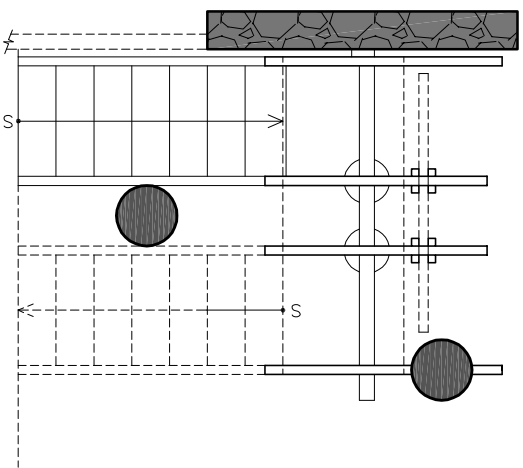


01 PL. ENTRUJURA  
ESC 1/50

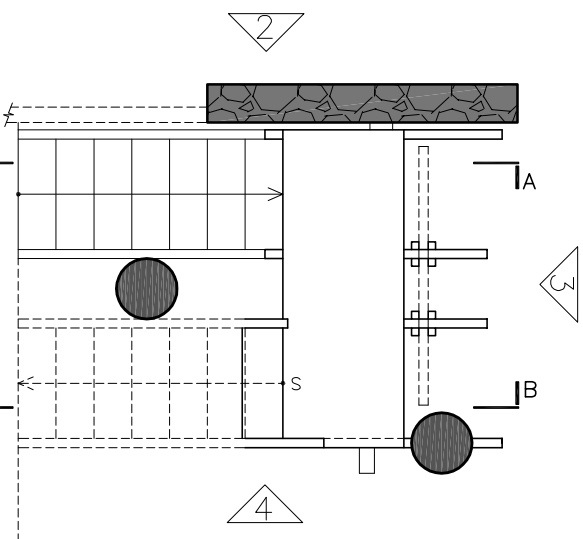


02 PL. 1.º PAV.  
ESC 1/50

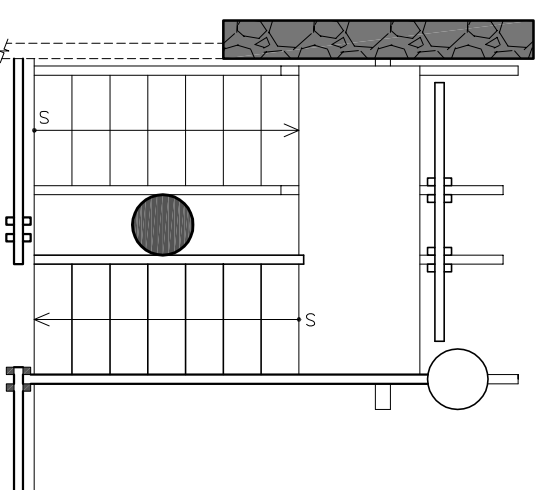


03 PL. 2.º PAV.  
ESC 1/50

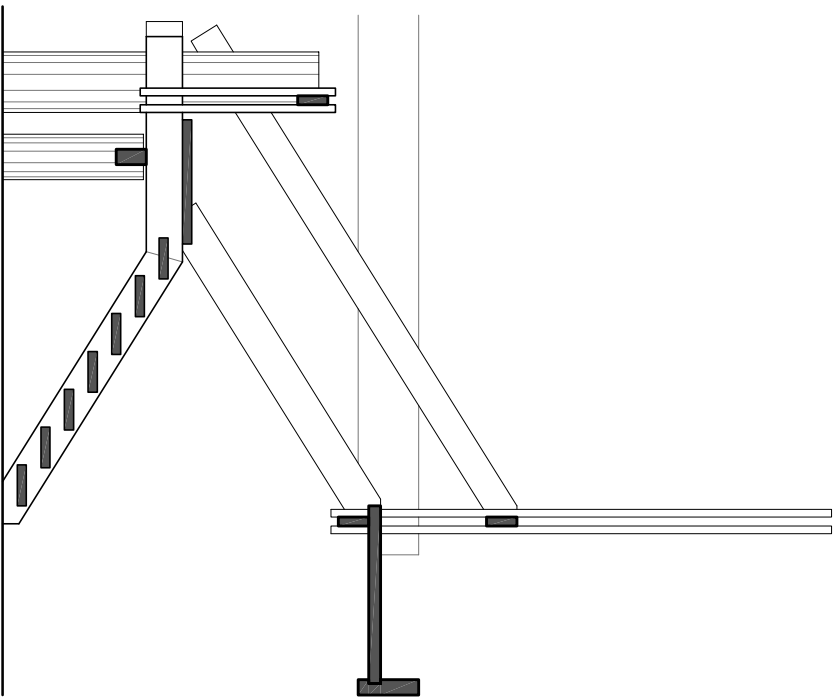


04  
CORTE A-A  
ESC 1/50

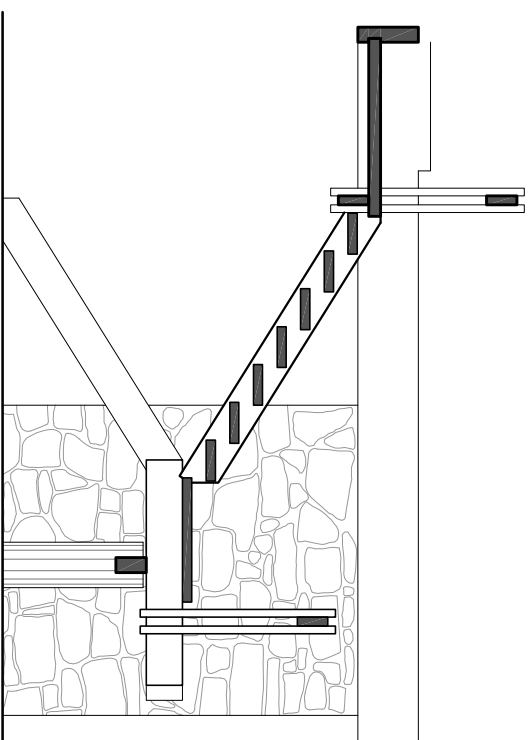


05  
CORTE B-B  
ESC 1/50

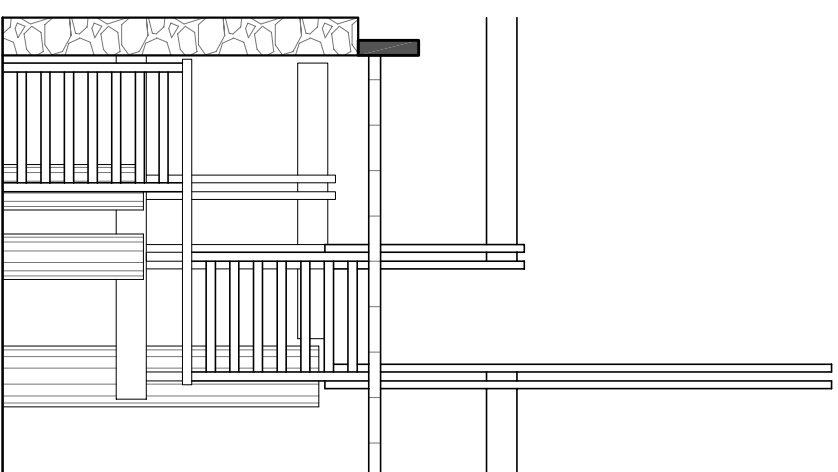


06  
VISTA 1  
ESC 1/50

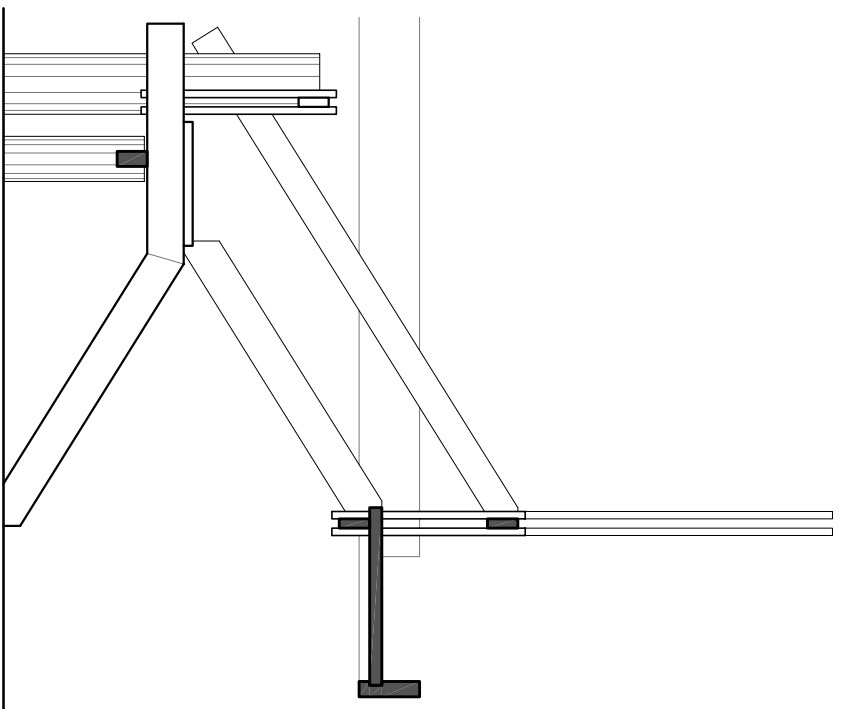

07 VISTA 2  
ESC 1/50

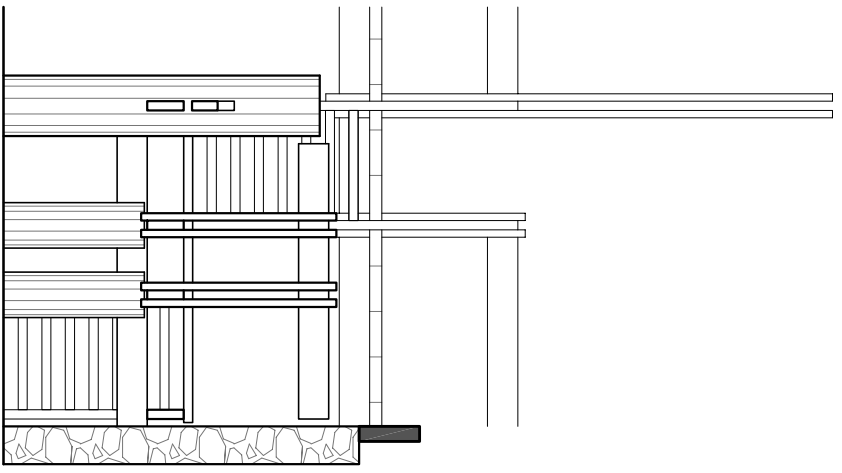

08 VISTA 3  
ESC 1/50

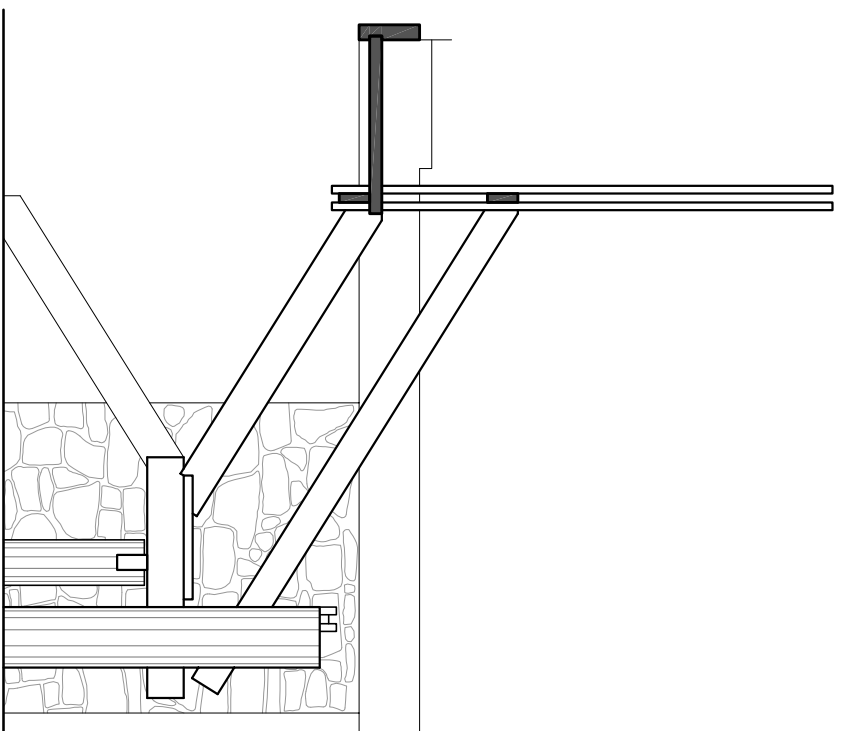

09 VISTA 4  
ESC 1/50

