


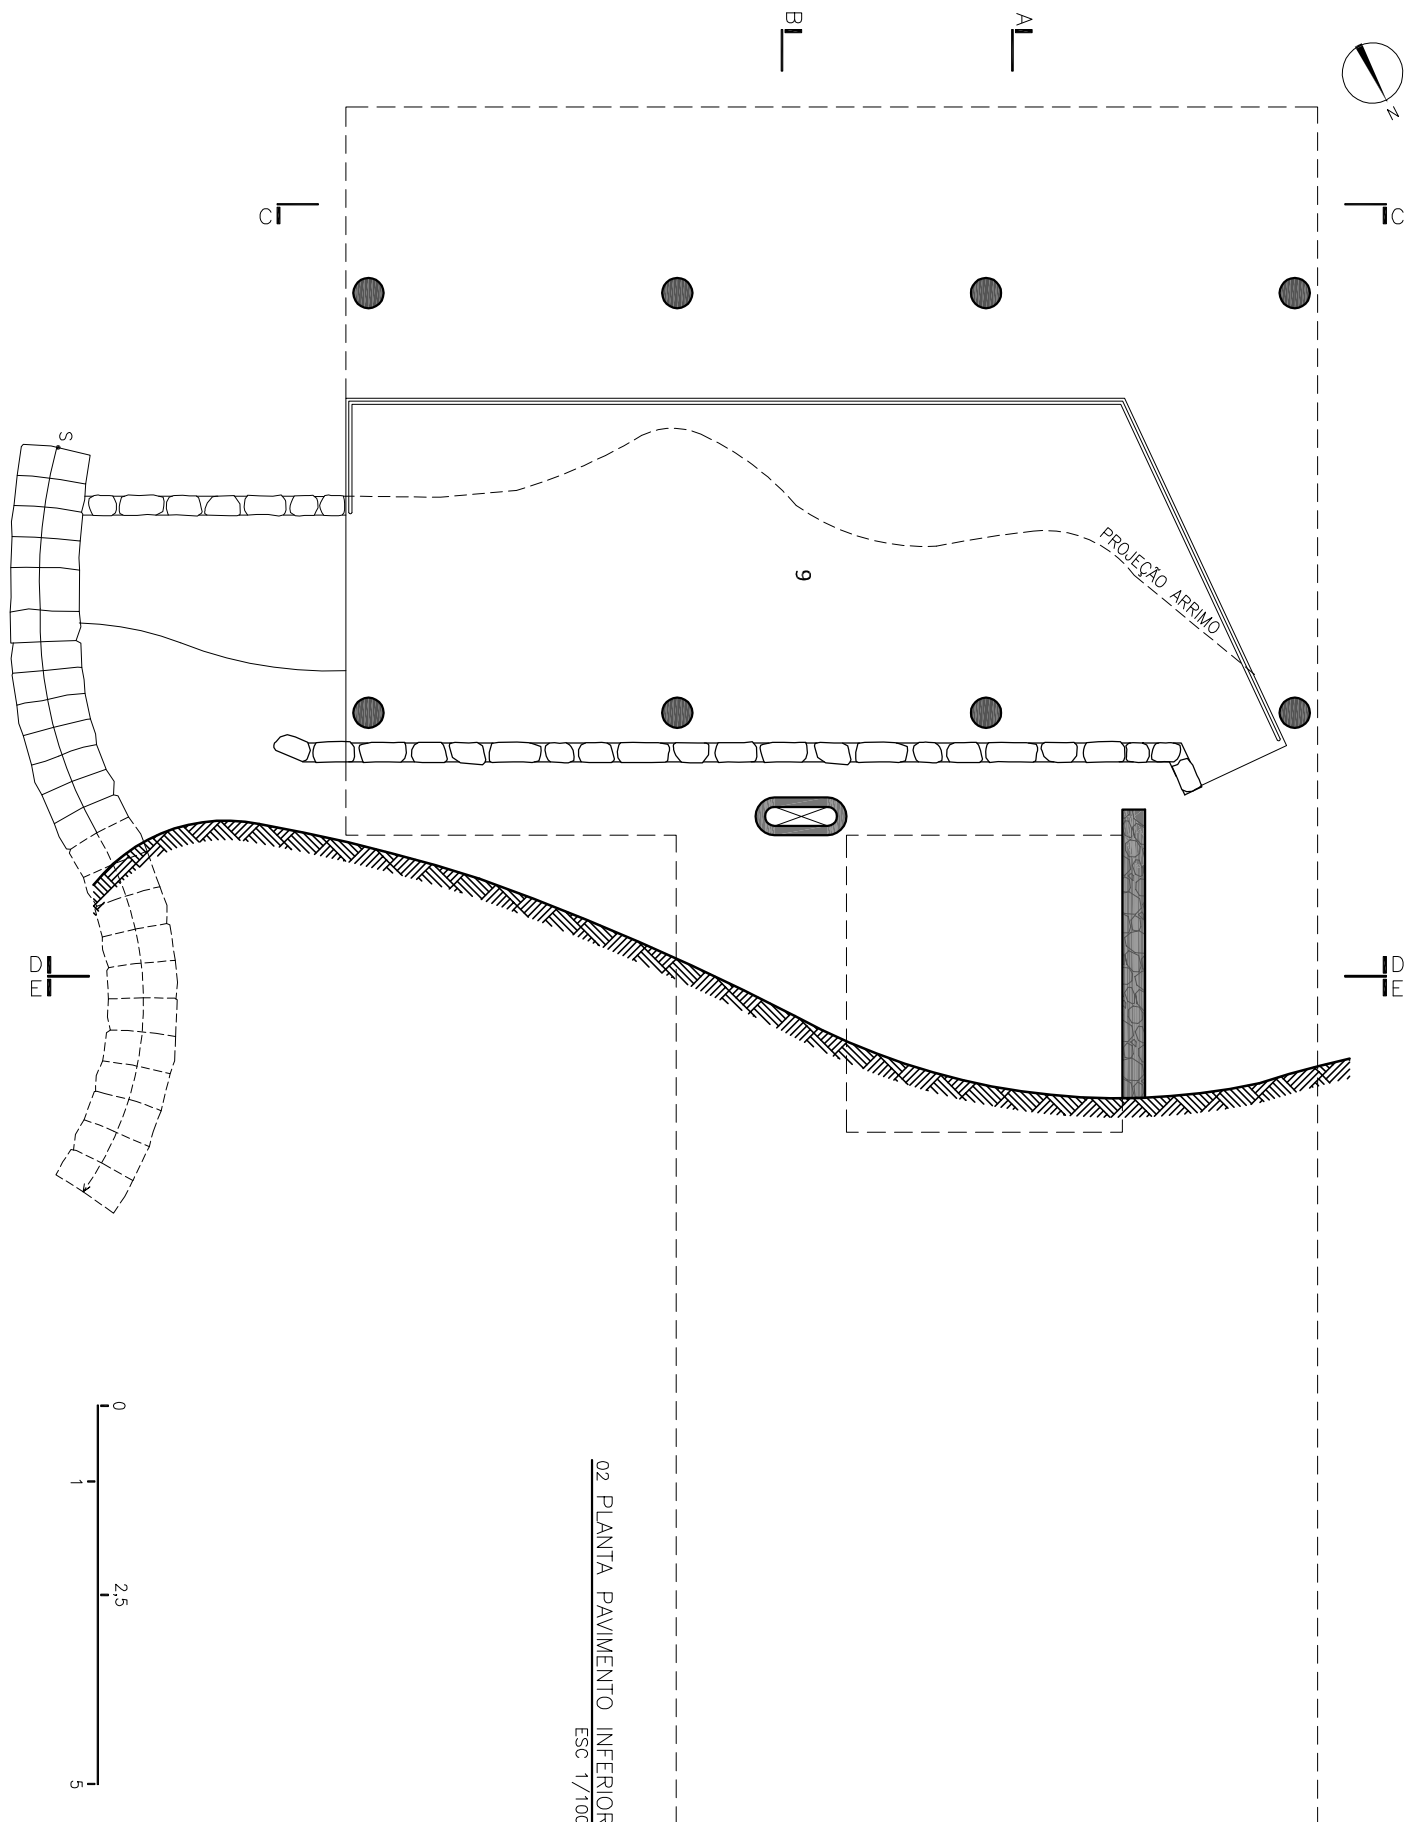
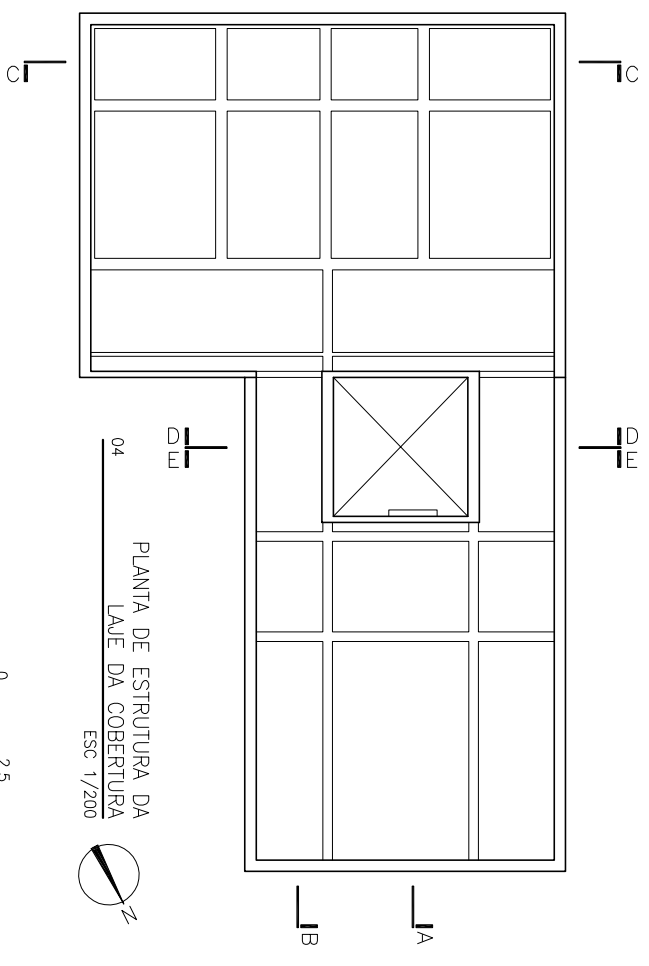


- 1. Garagem
- 2. Acesso coberto
- 3. Vestibulo
- 4. Sala
- 5. Quarto/Escritório
- 6. Cozinha
- 7. Circulação serviço
- 8. Quarto empreg.
- 9. Pilótis


01 PLANTA PAVIMENTO TÉRREO
ESC 1/100

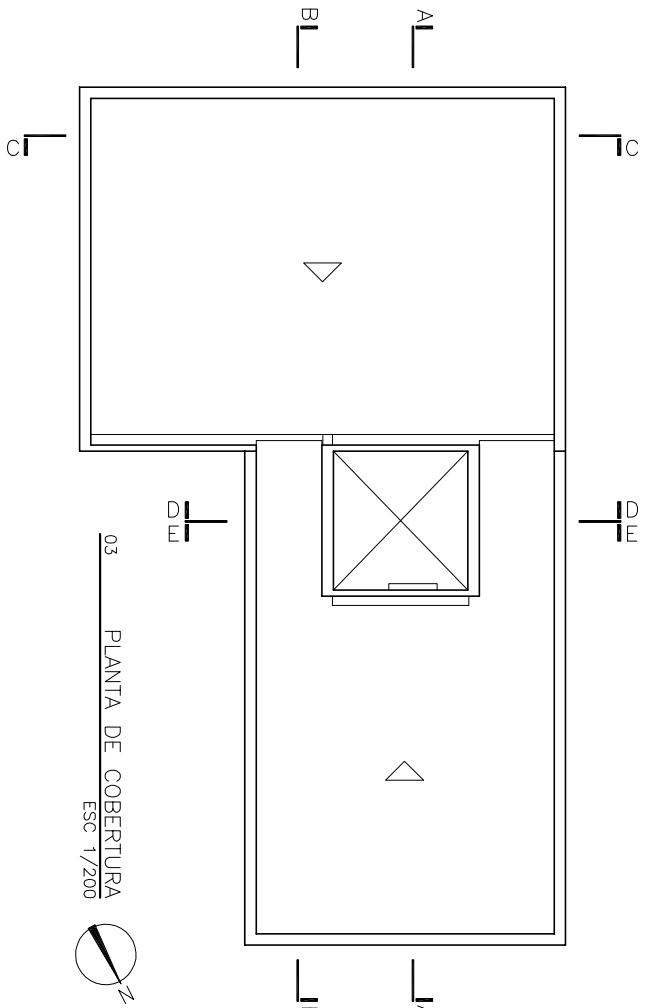


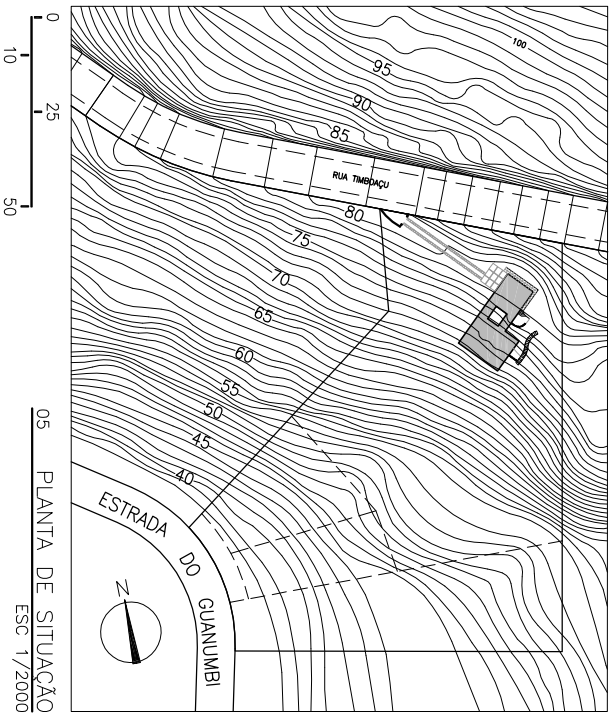

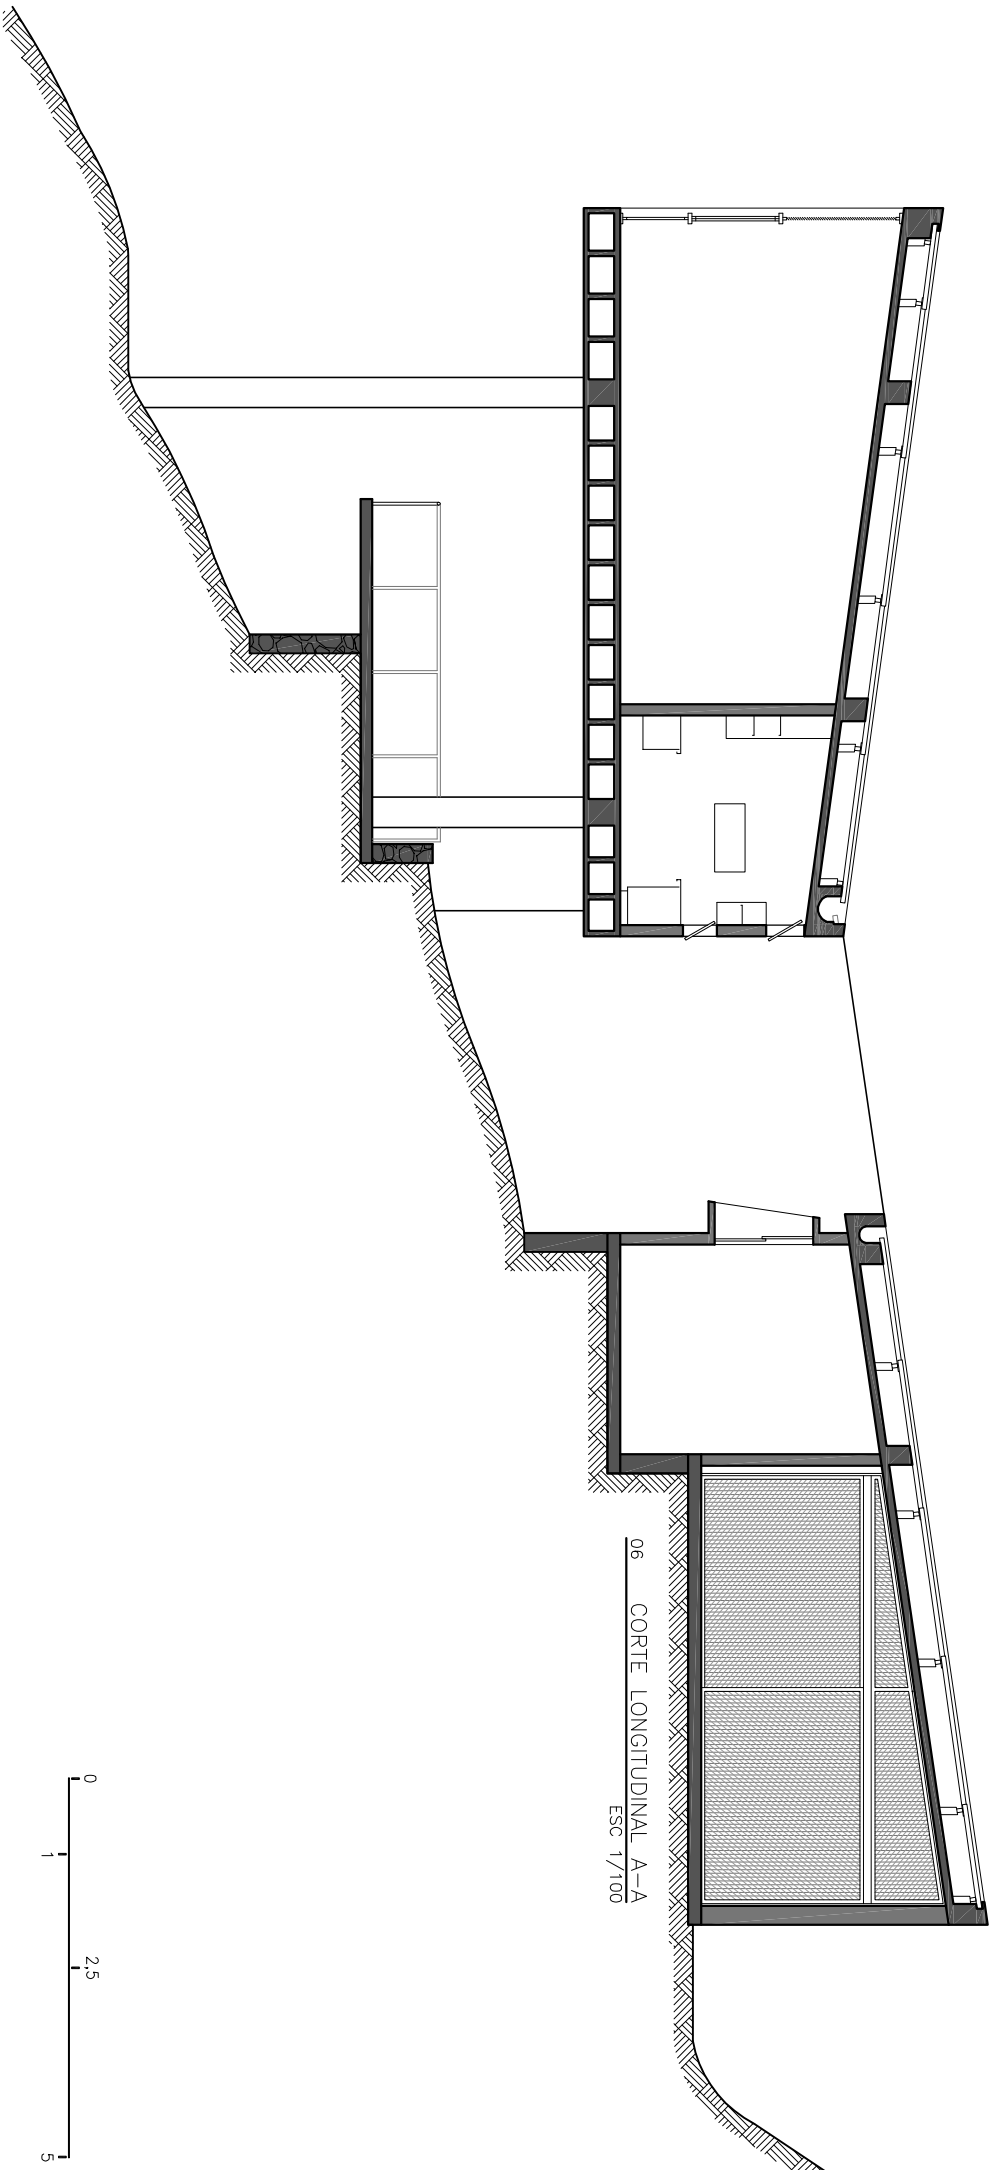



06 CORTE LONGITUDINAL A-A
ESC 1/100

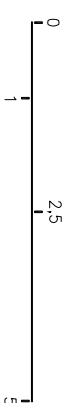

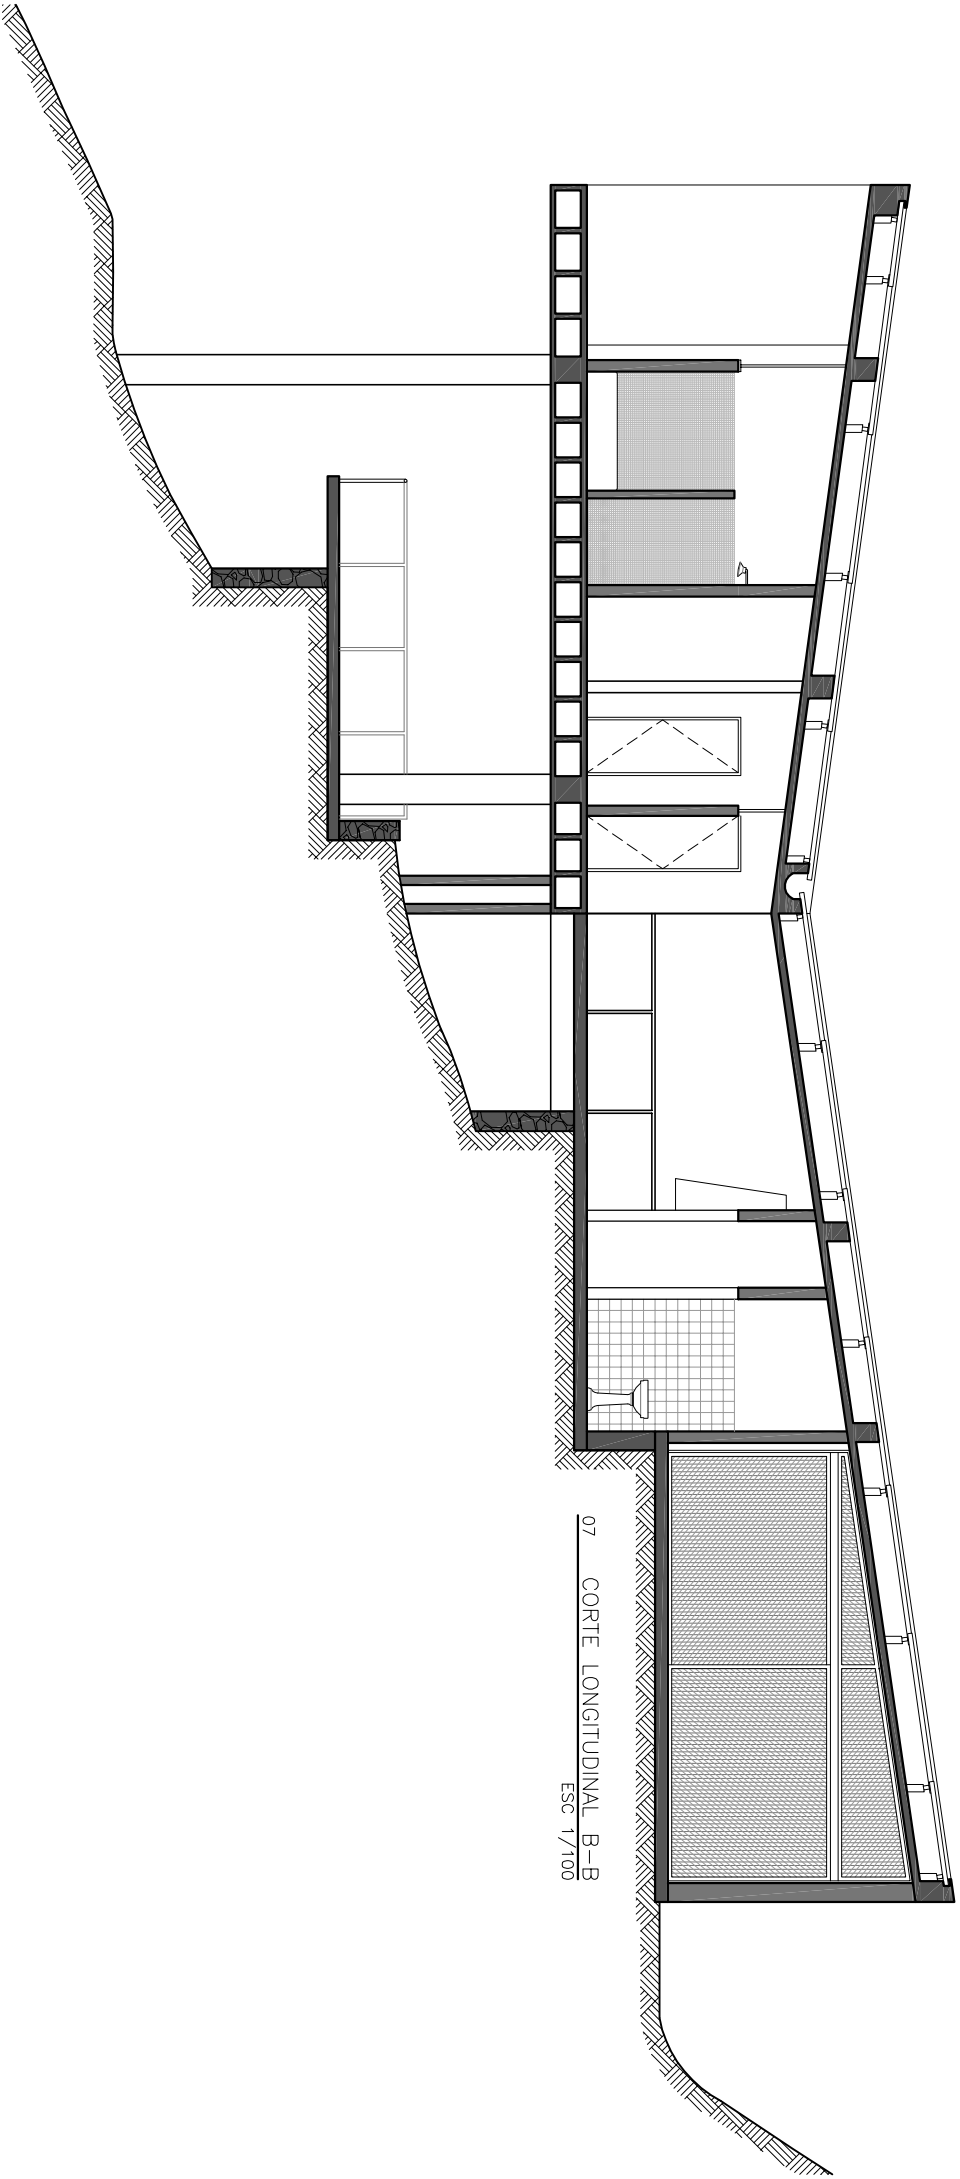


07 CORTE LONGITUDINAL B-B
ESC 1/100

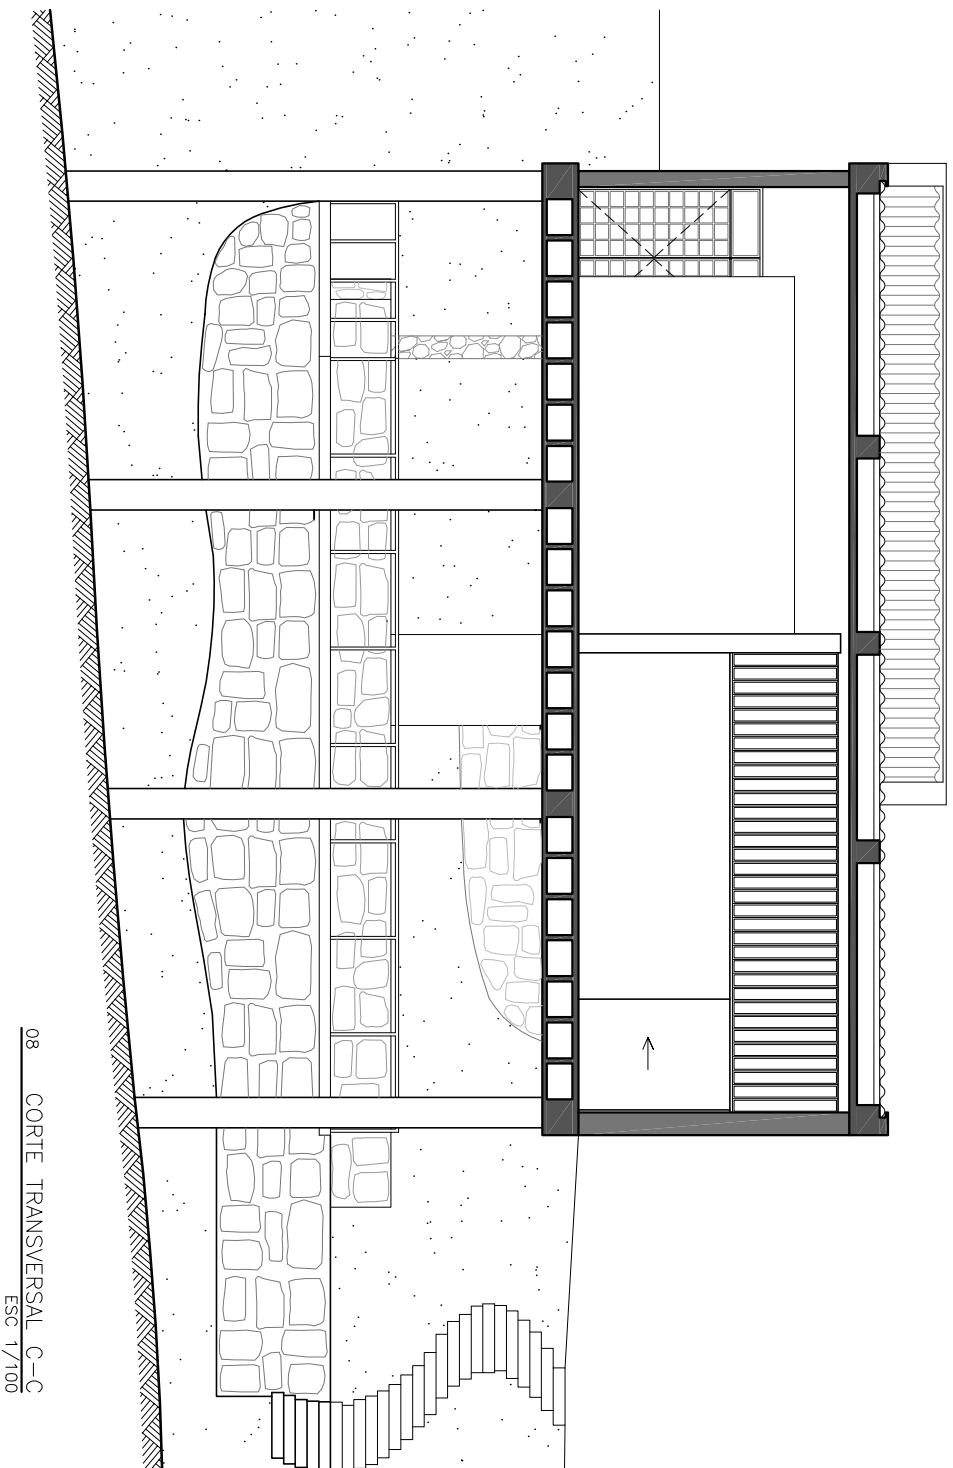


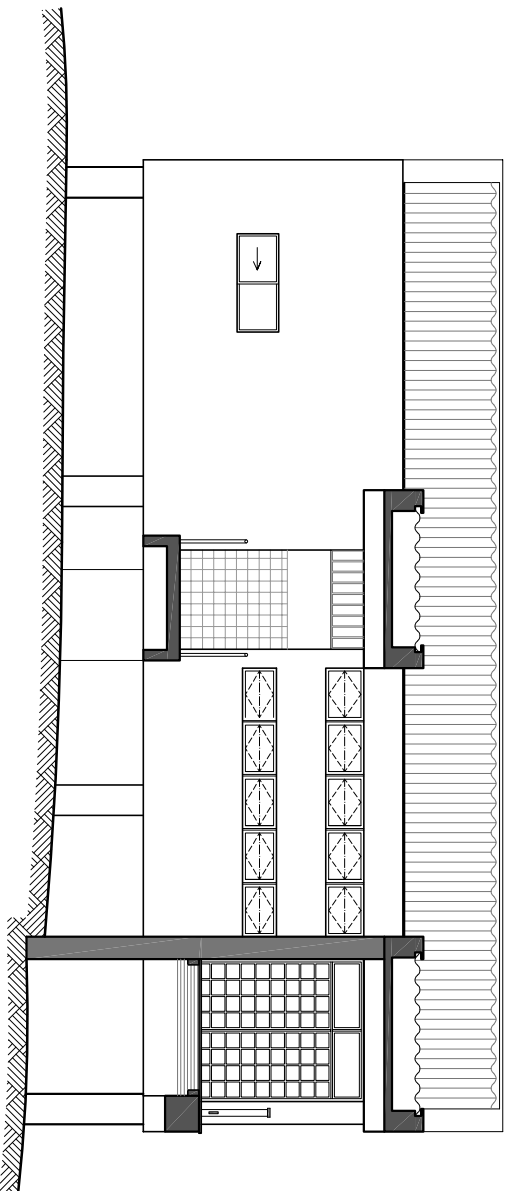


09 CORTE TRANSVERSAL D-D
ESC. 1/100

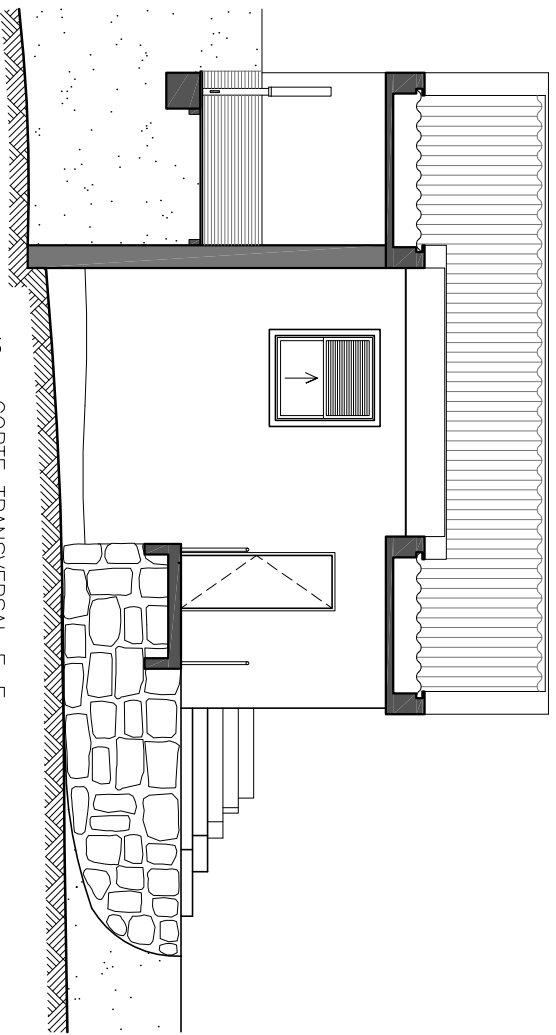


10 CORTE TRANSVERSAL E-E
ESC. 1/100

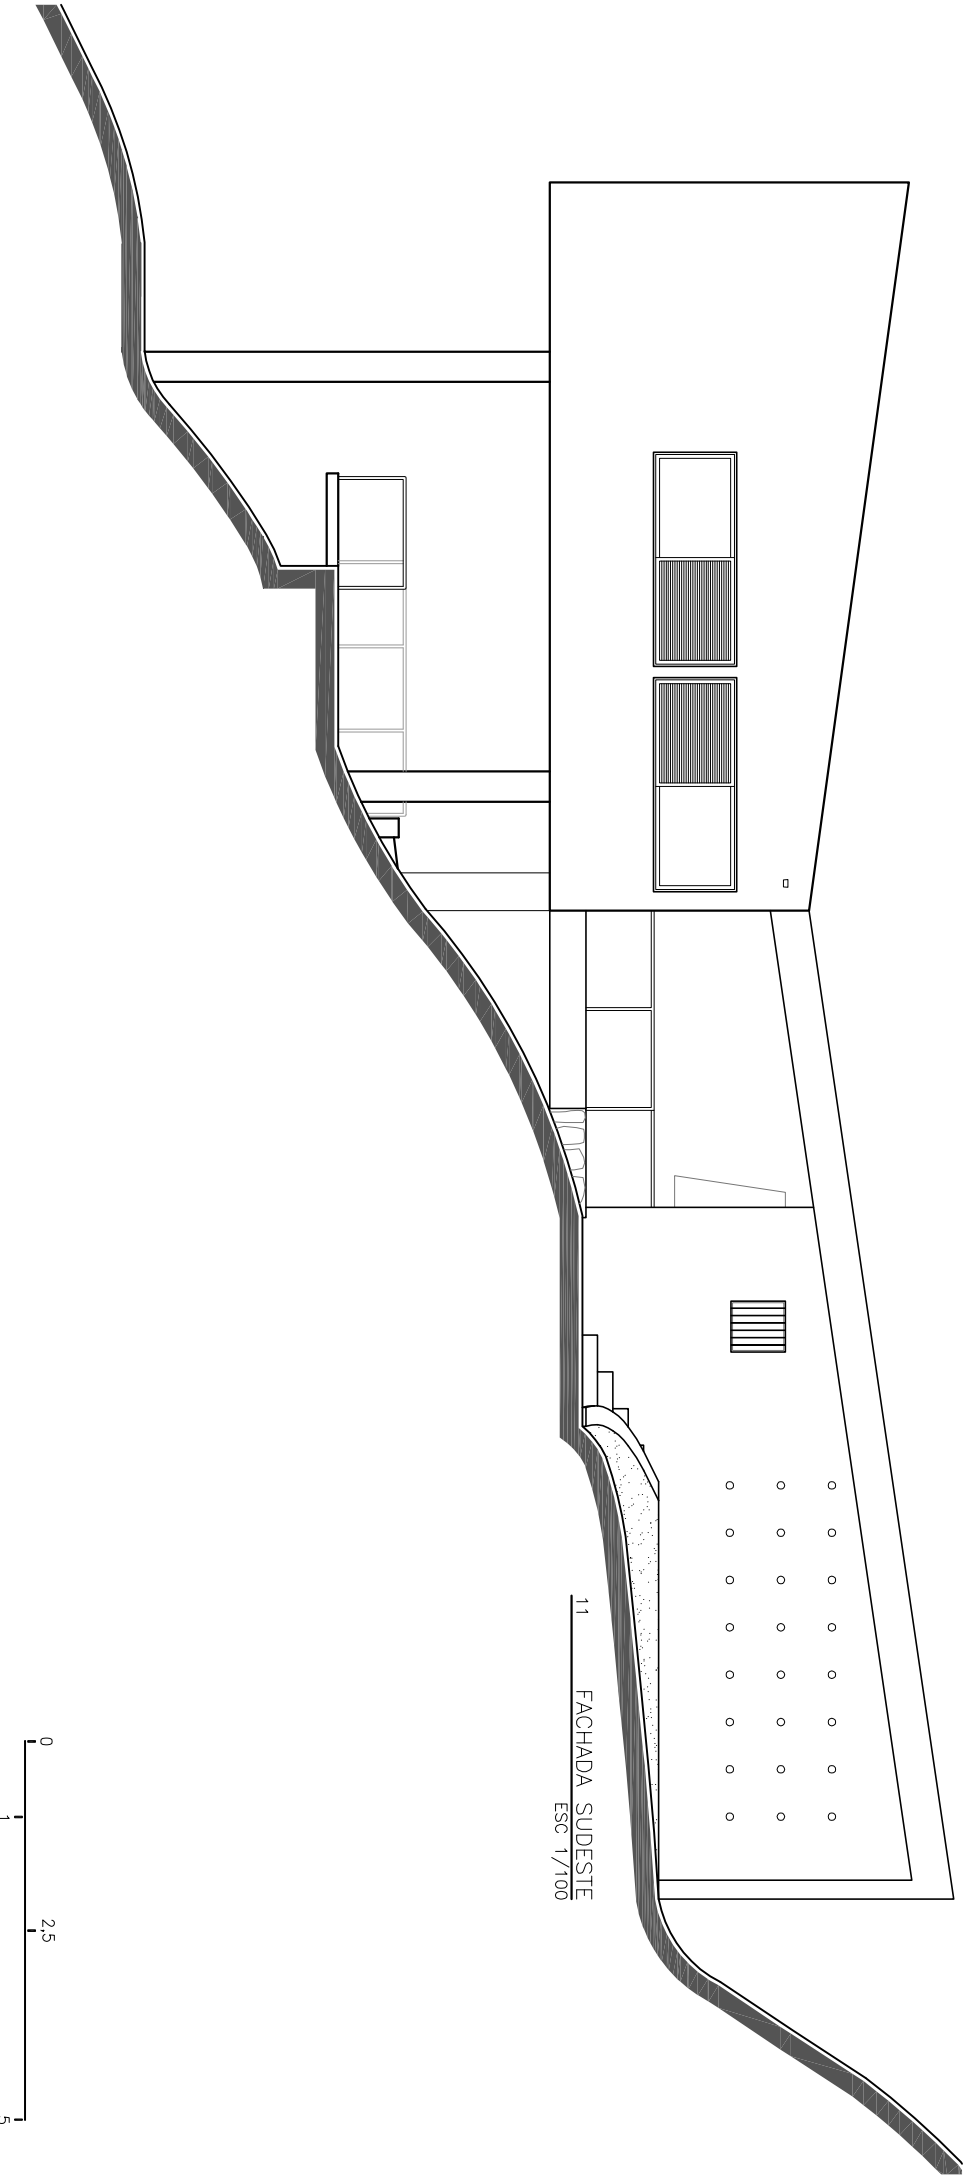


11 FACHADA SUDESTE
Esc 1/100

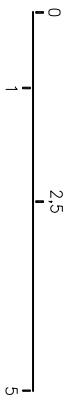


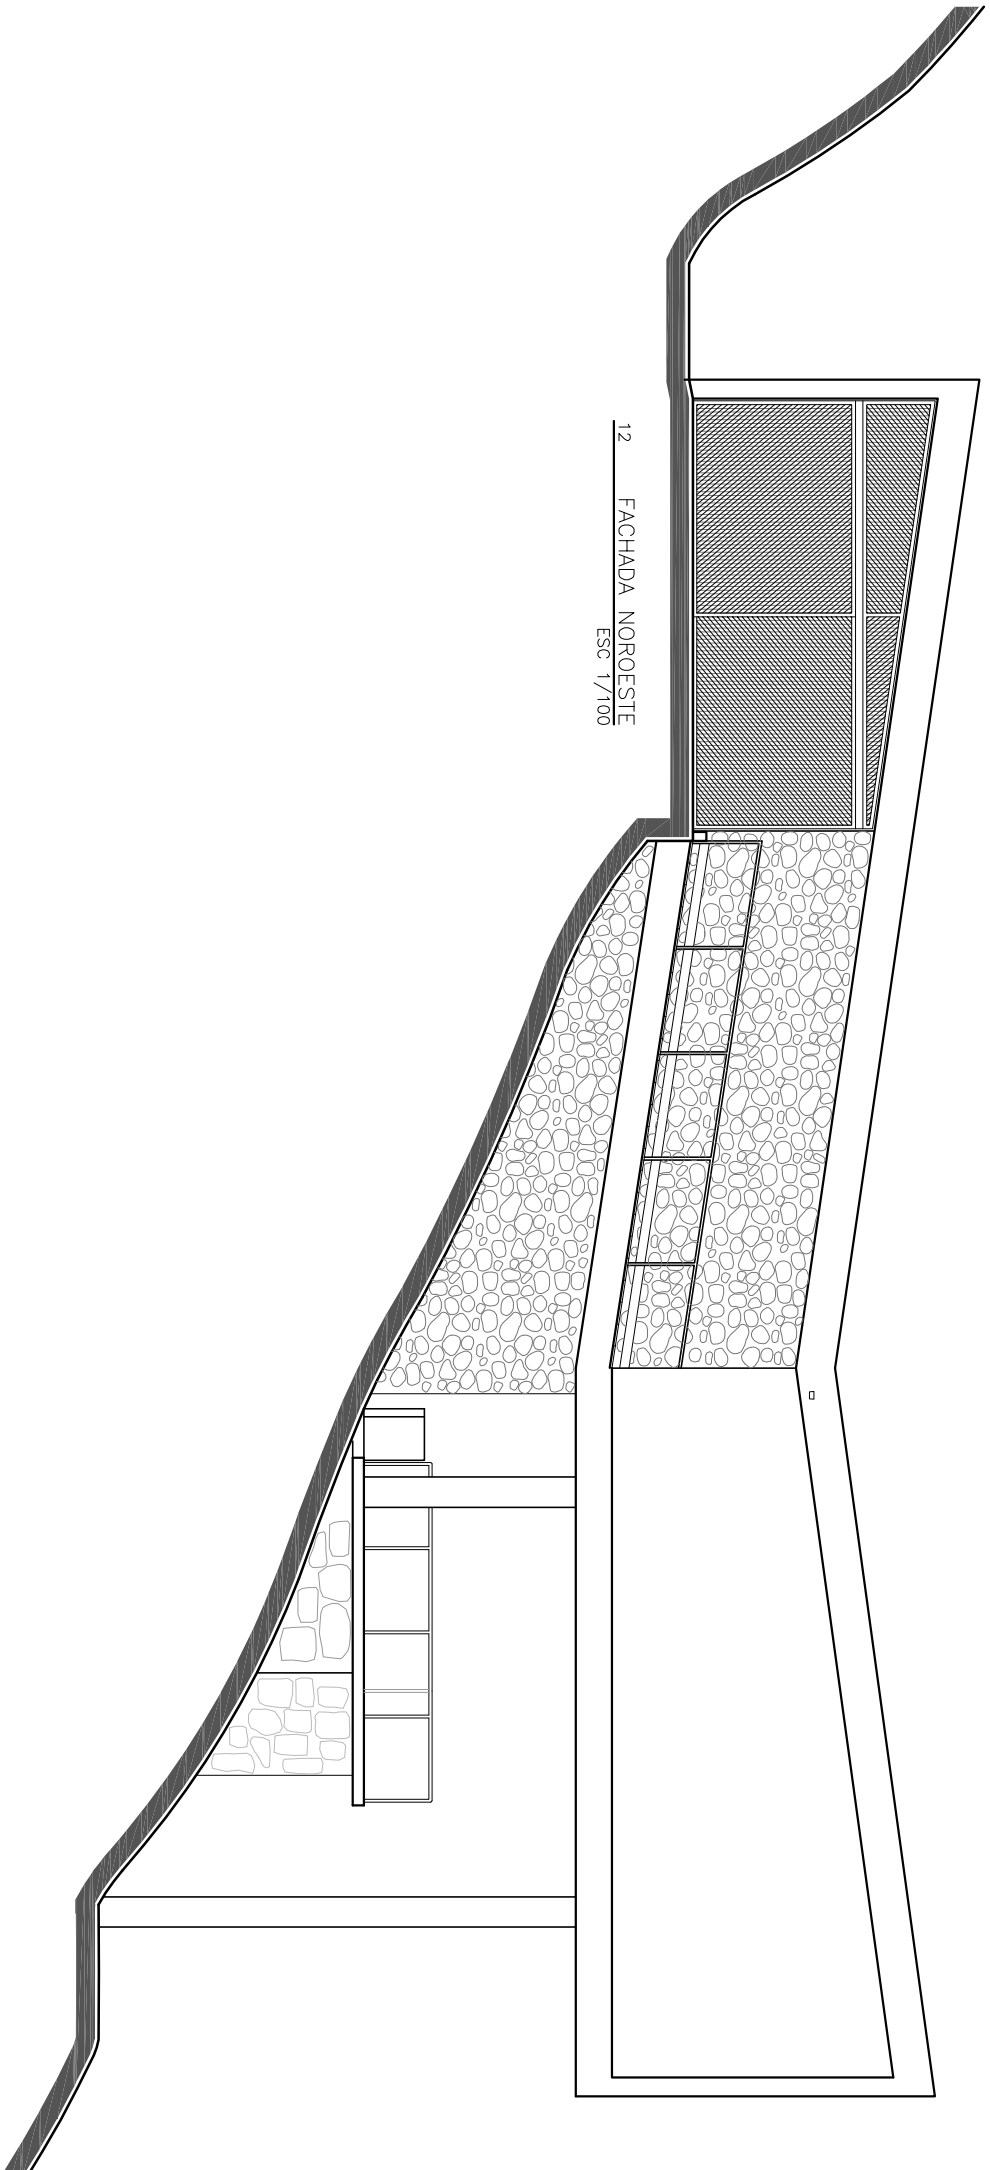

12 FACHADA NOROESTE
ESC. 1/100

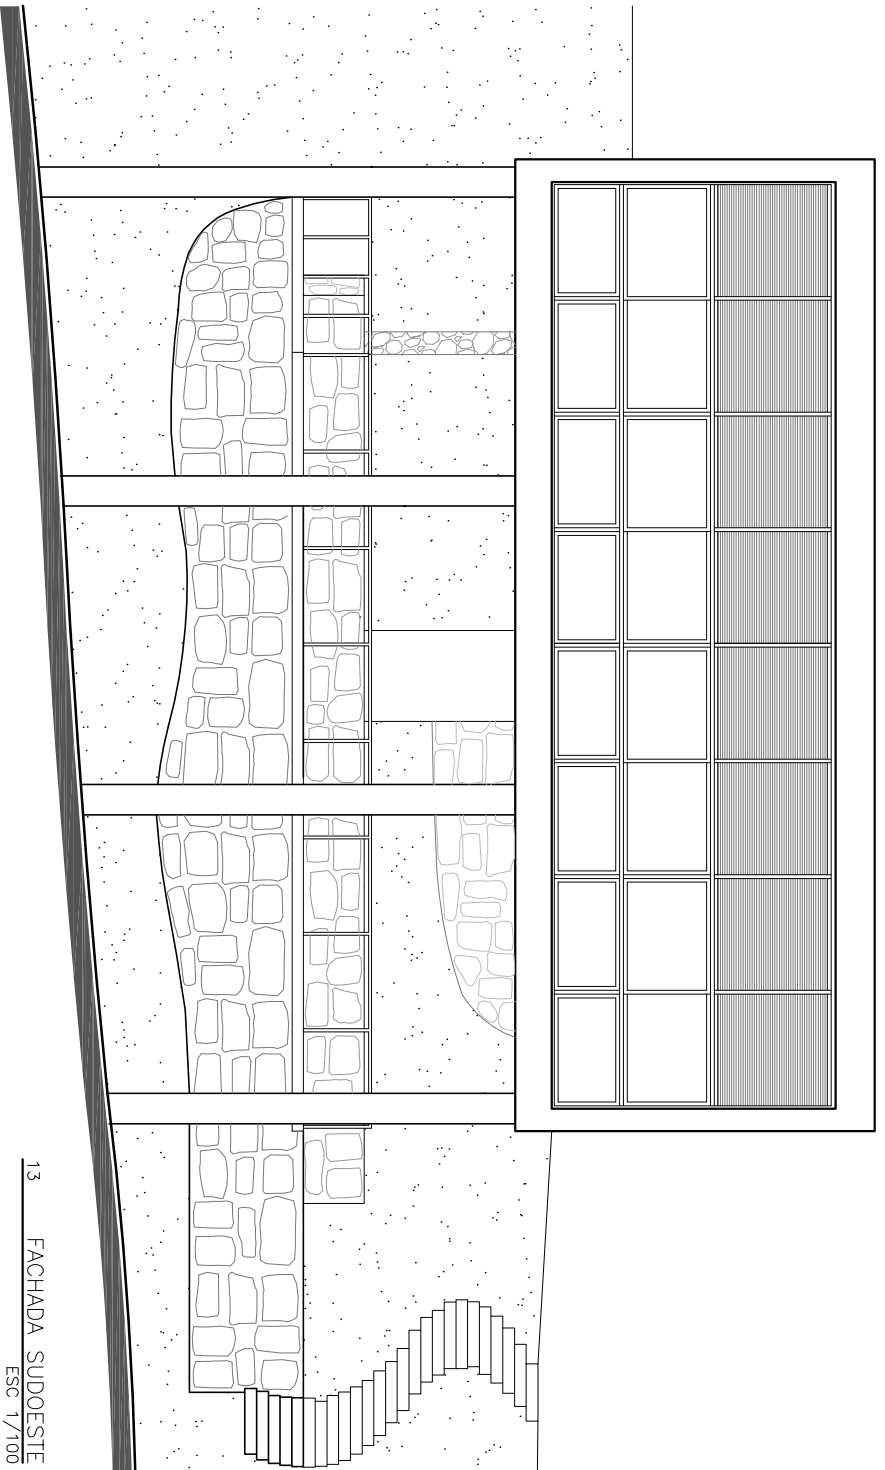

13 FACHADA SUDOESTE
ESC. 1/100

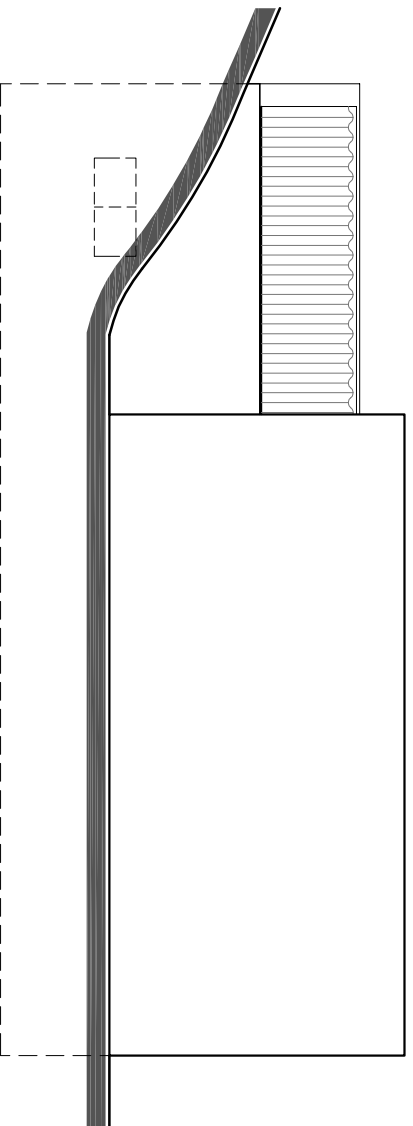

14 FACHADA NORDESTE
ESC. 1/100